

Karte 1 Lageplan


Schalltechnische Untersuchung Grundschule Pappelallee im Bornstadter Feld

Potsdam



Zeichenerklärung

- Straßenachse
- Emissionslinie
- Oberfläche
- 🚦 Signalanlage
- ▭ Hauptgebäude
- Immissionsort
- Wand
- · - · - Schnitt

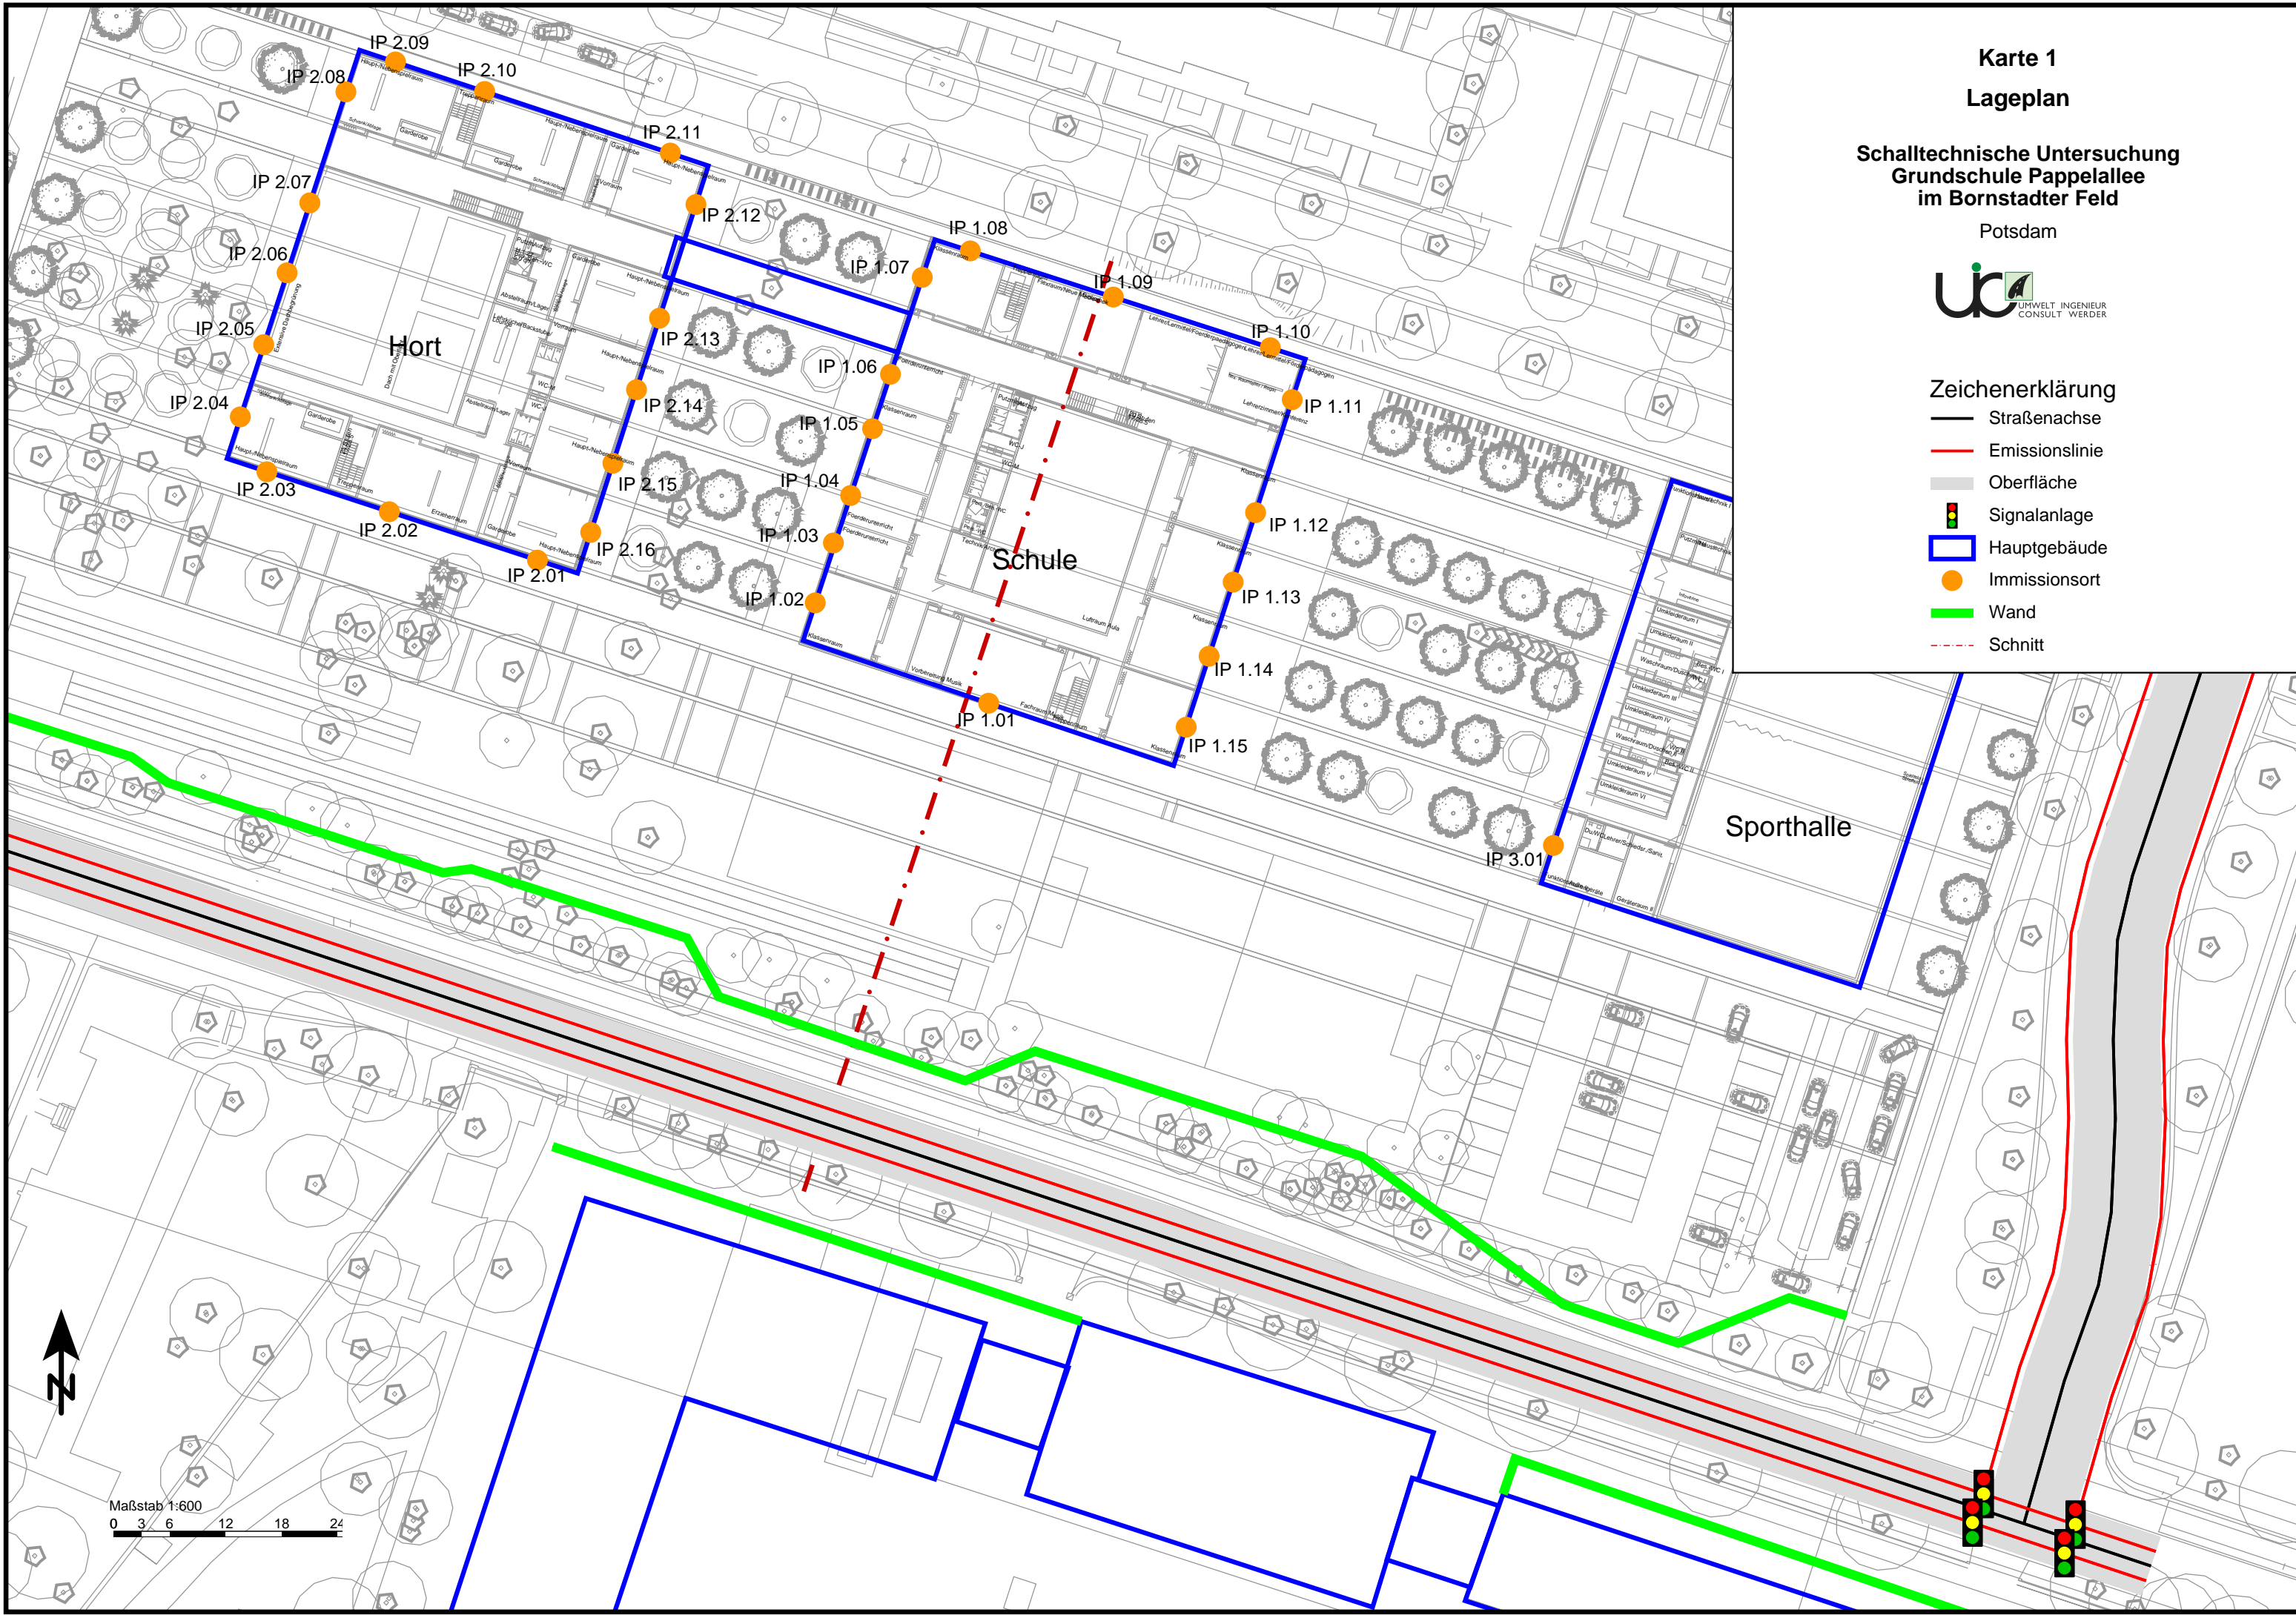

Maßstab 1:600
0 3 6 12 18 24