


K:\2000\153157500\_gis\pr\potsdam\_l.apr.

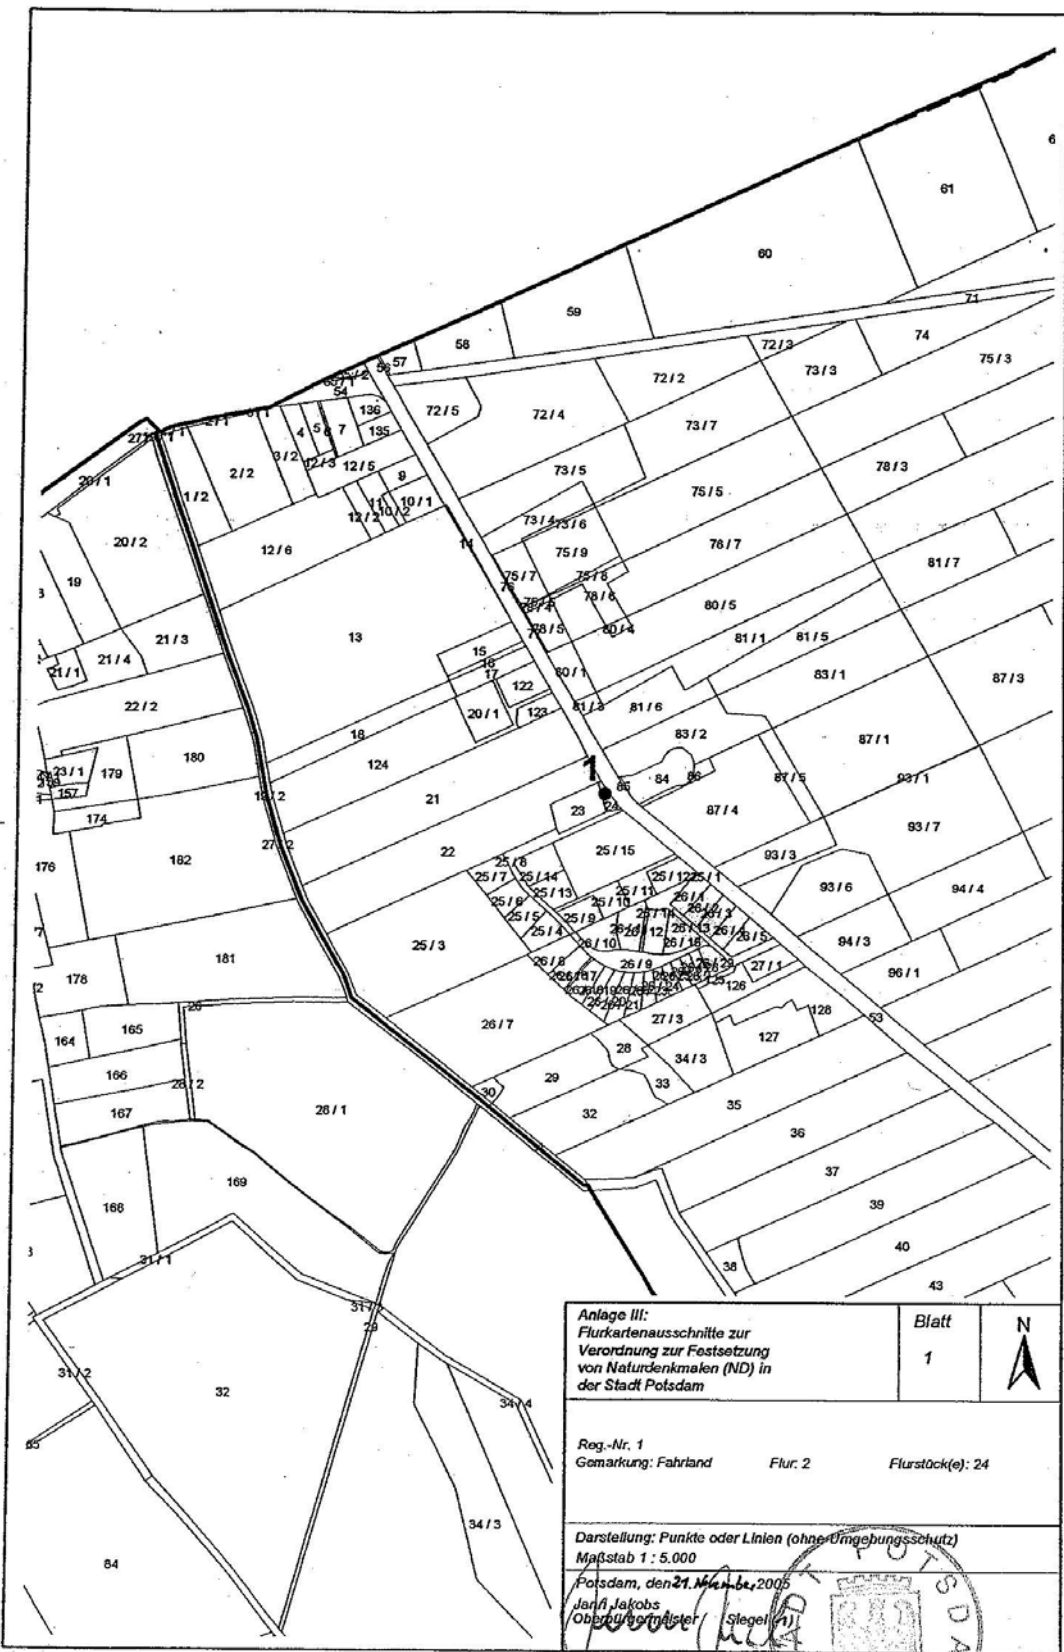

Anlage III:  
Flurkartenausschnitte zur  
Verordnung zur Festsetzung  
von Naturdenkmälern (ND) in  
der Stadt Potsdam

Blatt  
1



Reg.-Nr. 1  
Gemarkung: Fahrland Flur: 2 Flurstück(e): 24

Darstellung: Punkte oder Linien (ohne Umgebungsschutz)  
Maßstab 1 : 5.000

Potsdam, den 21. November 2005  
Jan J. Jacobs  
Oberbürgermeister (Siegel (1))

