



K:\2000\153157500\gis\ap\potsdam\_j.apr

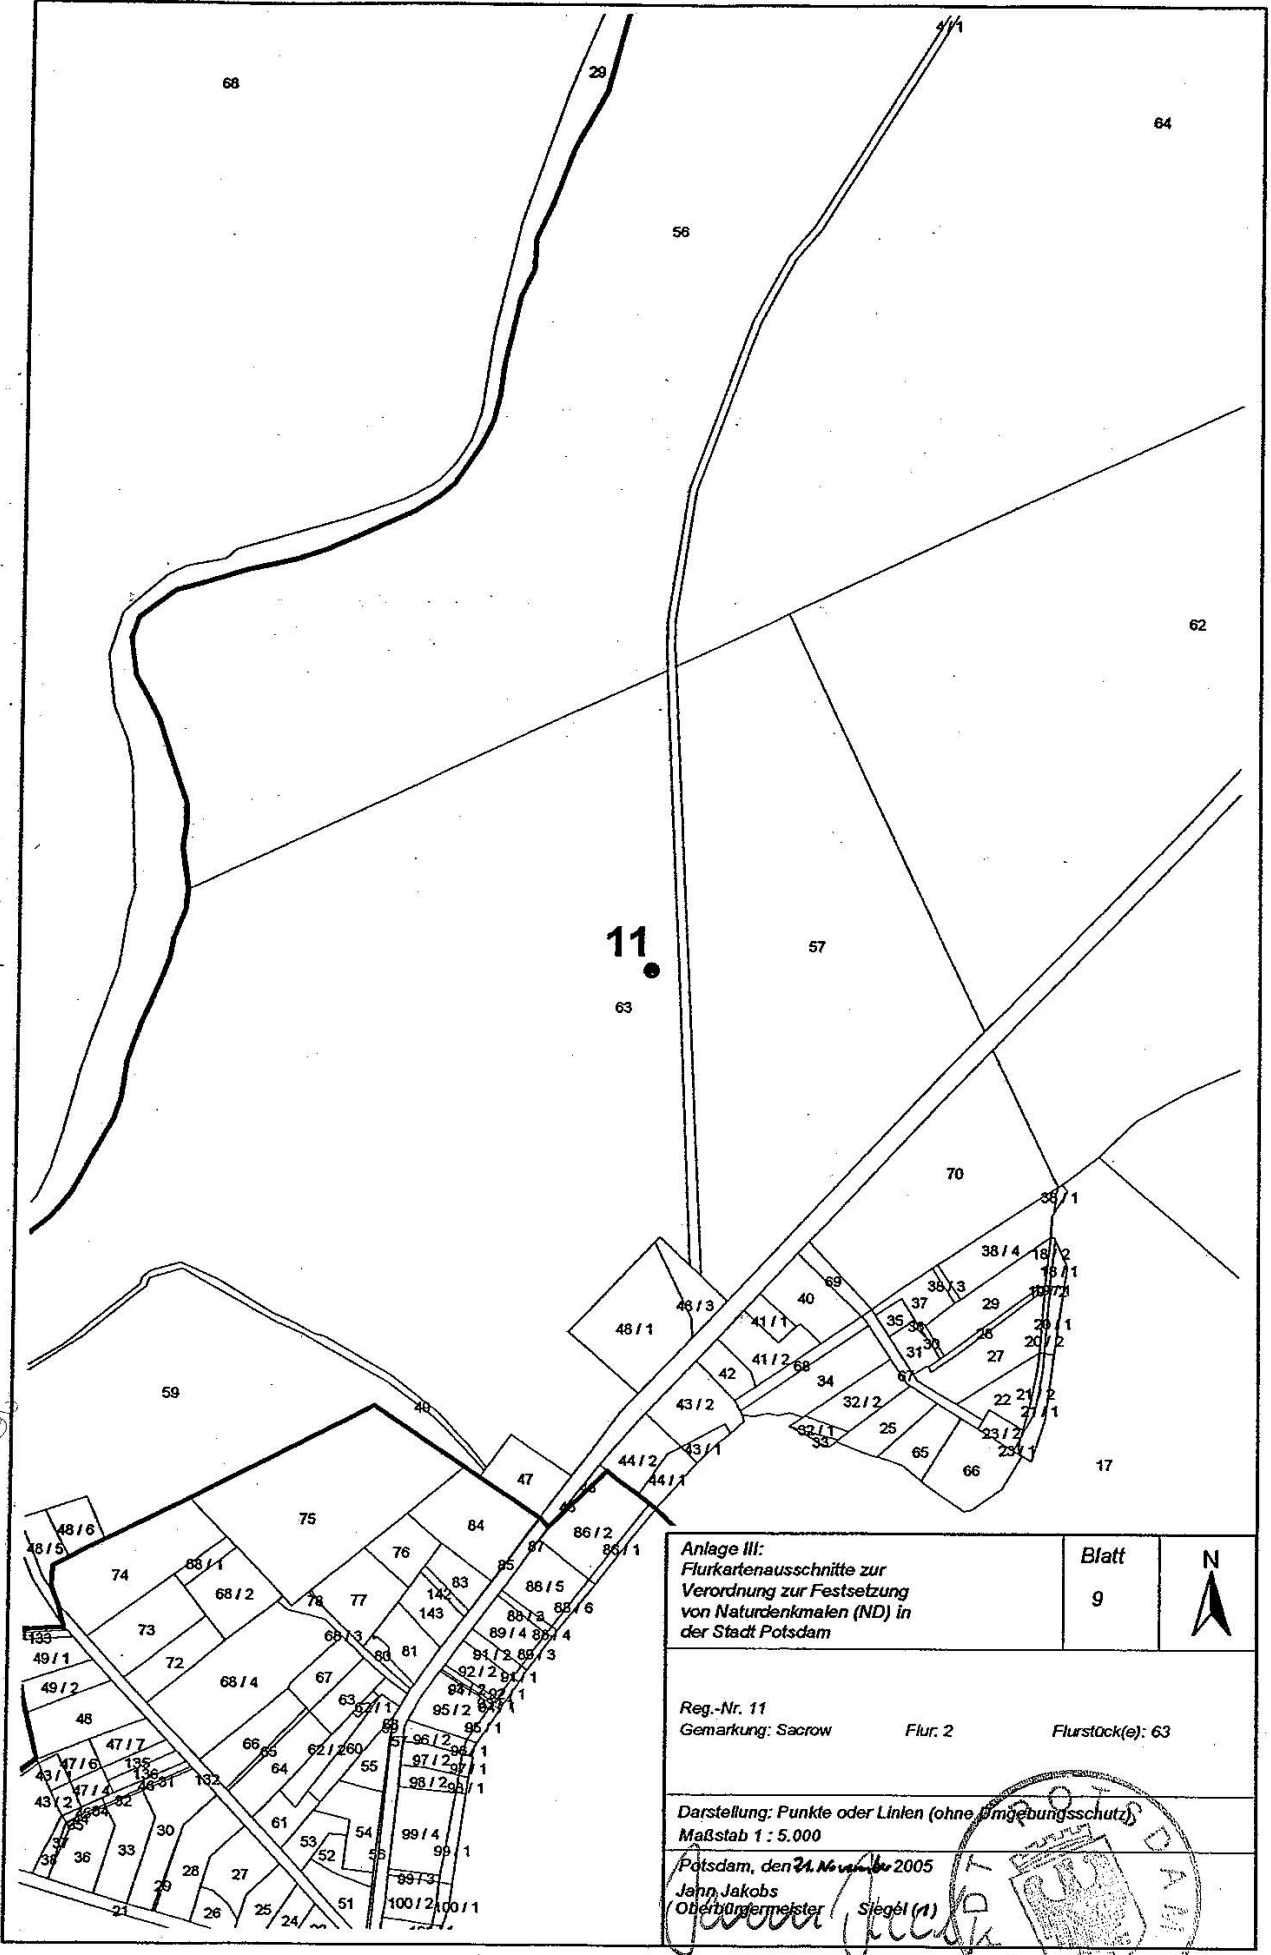

<p>Anlage III: Flurkartenausschnitte zur Verordnung zur Festsetzung von Naturdenkmalen (ND) in der Stadt Potsdam</p>	<p>Blatt 9</p>	
<p>Reg.-Nr. 11 Gemarkung: Sacrow      Flur: 2      Flurstück(e): 63</p>		
<p>Darstellung: Punkte oder Linien (ohne Umgebungsschutz) Maßstab 1 : 5.000</p>		
<p>Potsdam, den 21. November 2005 Jann Jakobs Oberbürgermeister      Siegel (1)</p> 