


Erläuterungskarte zu den
textlichen Festsetzungen
(ohne Maßstab)

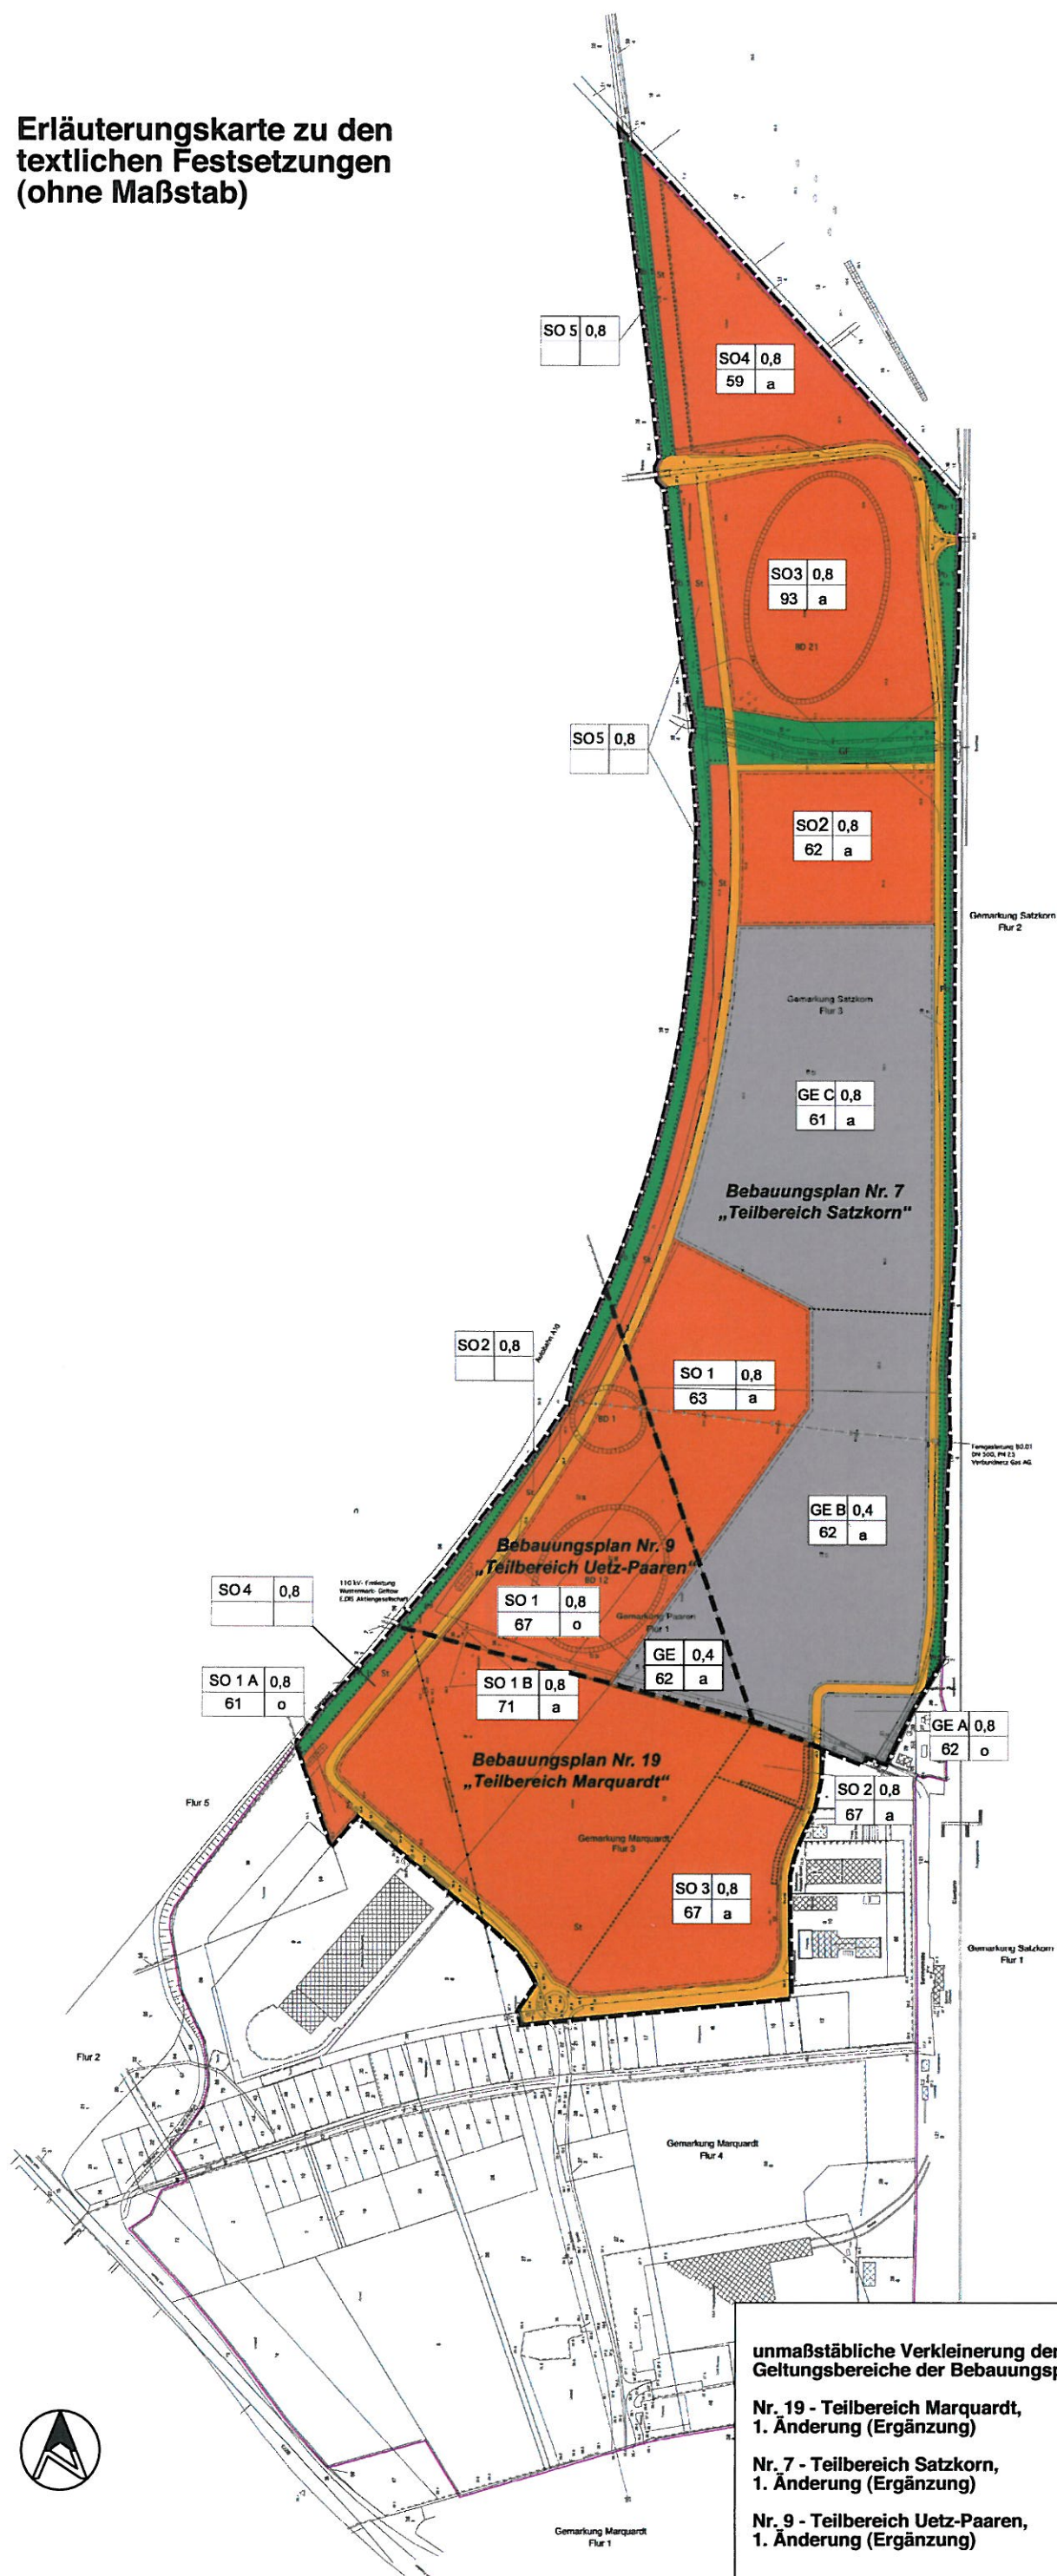

Bebauungsplan Nr. 19

„Gewerbe- und Marktzentrum
Autobahnabfahrt Potsdam-Nord /
Friedrichspark Teilbereich A Marquardt“
(OT Marquardt), 1. Änderung (Ergänzung)


Bebauungsplan Nr. 7

„Gewerbe- und Marktzentrum
Autobahnabfahrt Potsdam-Nord /
Friedrichspark Teilbereich Satzkorn“
(OT Satzkorn), 1. Änderung (Ergänzung)

Bebauungsplan Nr. 9

„Gewerbe- und Marktzentrum
Autobahnabfahrt Potsdam-Nord /
Friedrichspark Teilbereich Uetz-Paaren“
(OT Uetz-Paaren), 1. Änderung (Ergänzung)

Übersichtskarte
(ohne Maßstab)

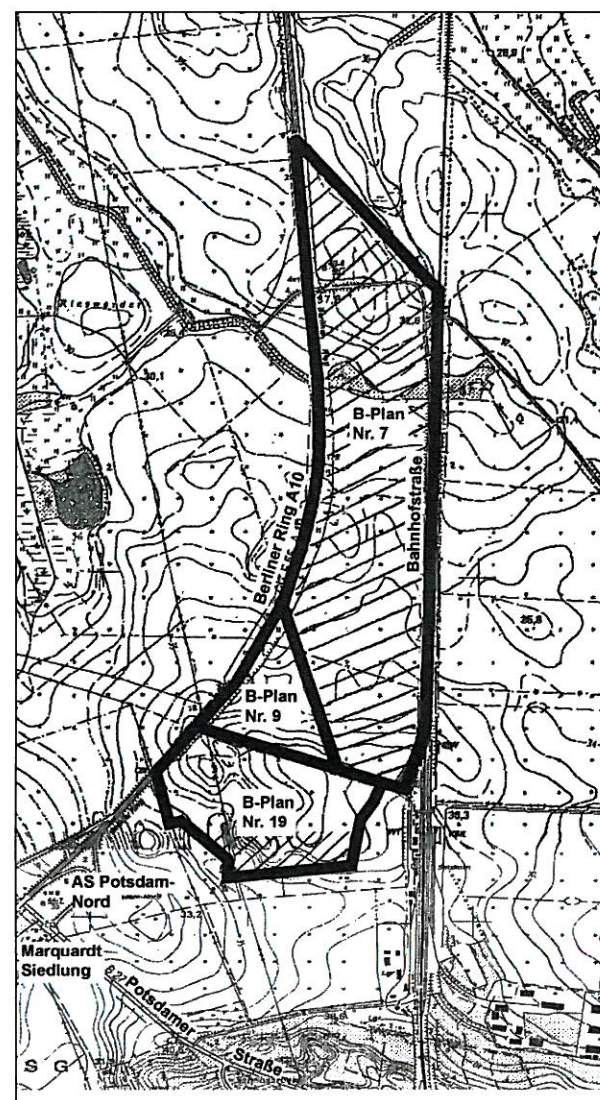

unmaßstäbliche Verkleinerung der
Geltungsbereiche der Bebauungspläne

**Nr. 19 - Teilbereich Marquardt,
1. Änderung (Ergänzung)**

**Nr. 7 - Teilbereich Satzkorn,
1. Änderung (Ergänzung)**

**Nr. 9 - Teilbereich Uetz-Paaren,
1. Änderung (Ergänzung)**

Stand: Mai 2010

Satzungsbeschluss gemäß § 9 Abs. 8 BauGB

Der Oberbürgermeister
Fachbereich Stadtplanung und Bauordnung
Bereich Verbindliche Bauleitplanung
Friedrich-Ebert-Straße 79/81 - 14469 Potsdam

