

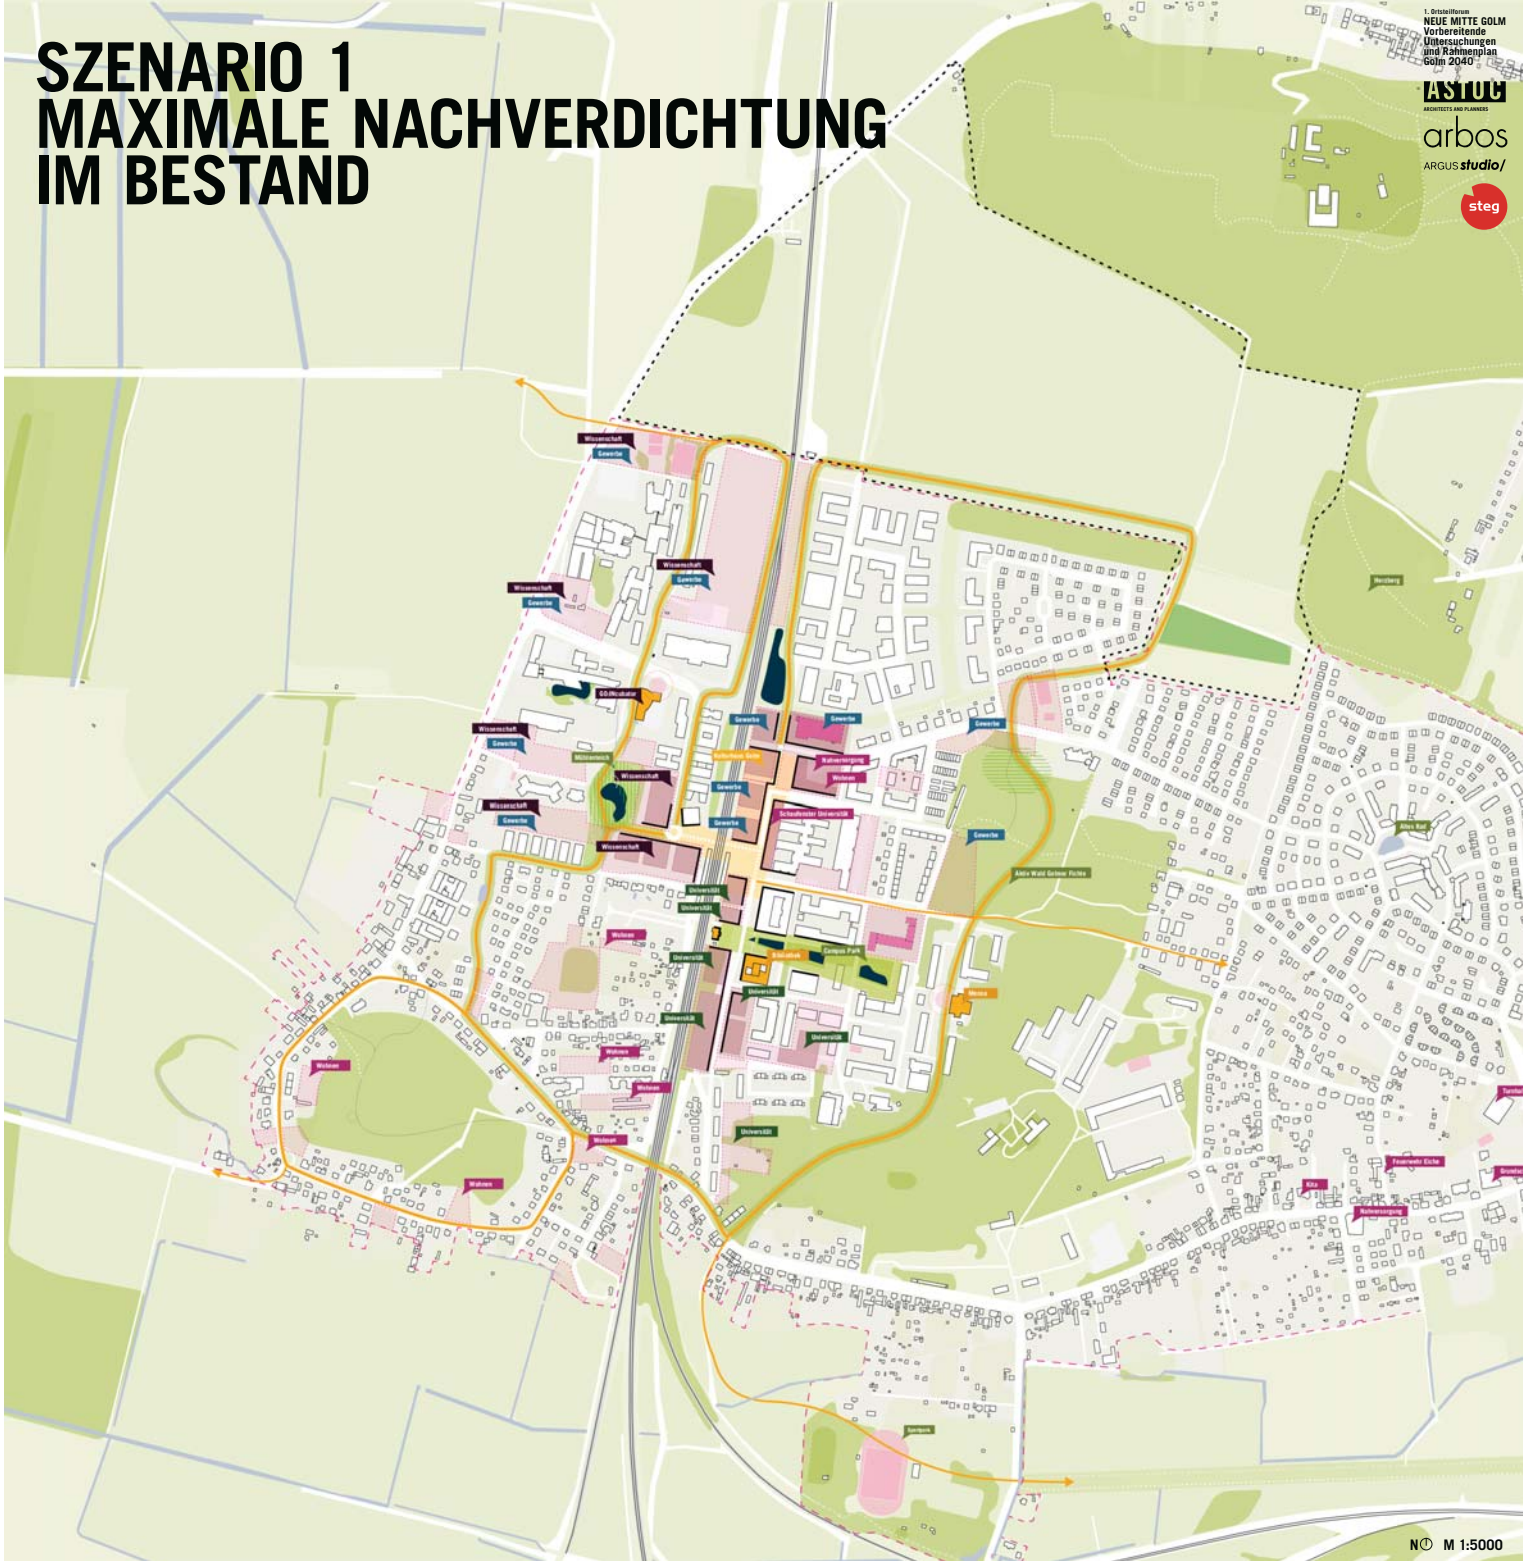



SZENARIO 1 MAXIMALE NACHVERDICHTUNG IM BESTAND

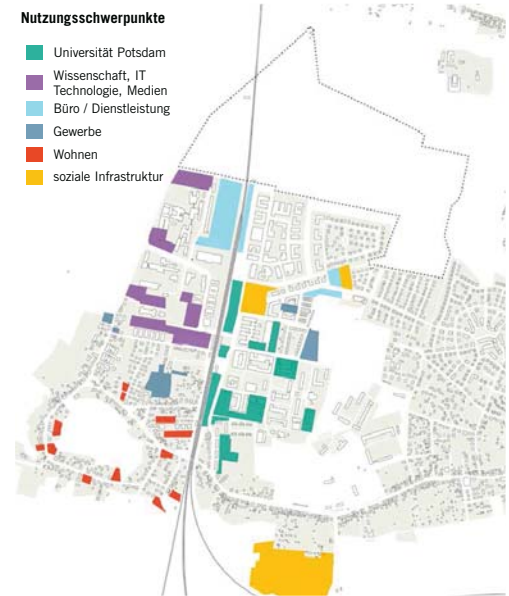

N 0 M 1:5000

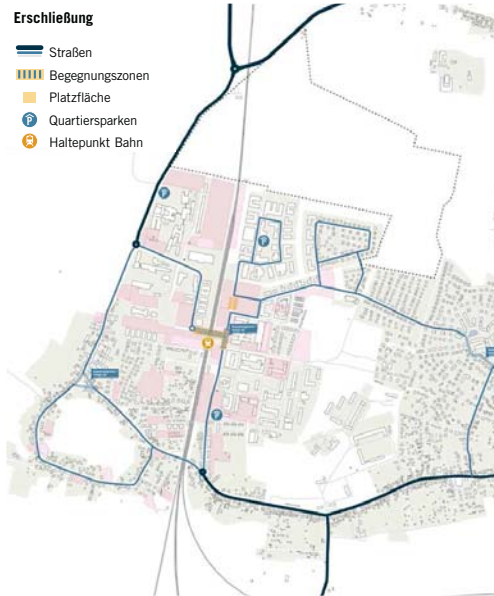

SZENARIO 3 NEUE MITTE GOLM & ZUKUNFTSQUARTIER GOLMER NORDEN

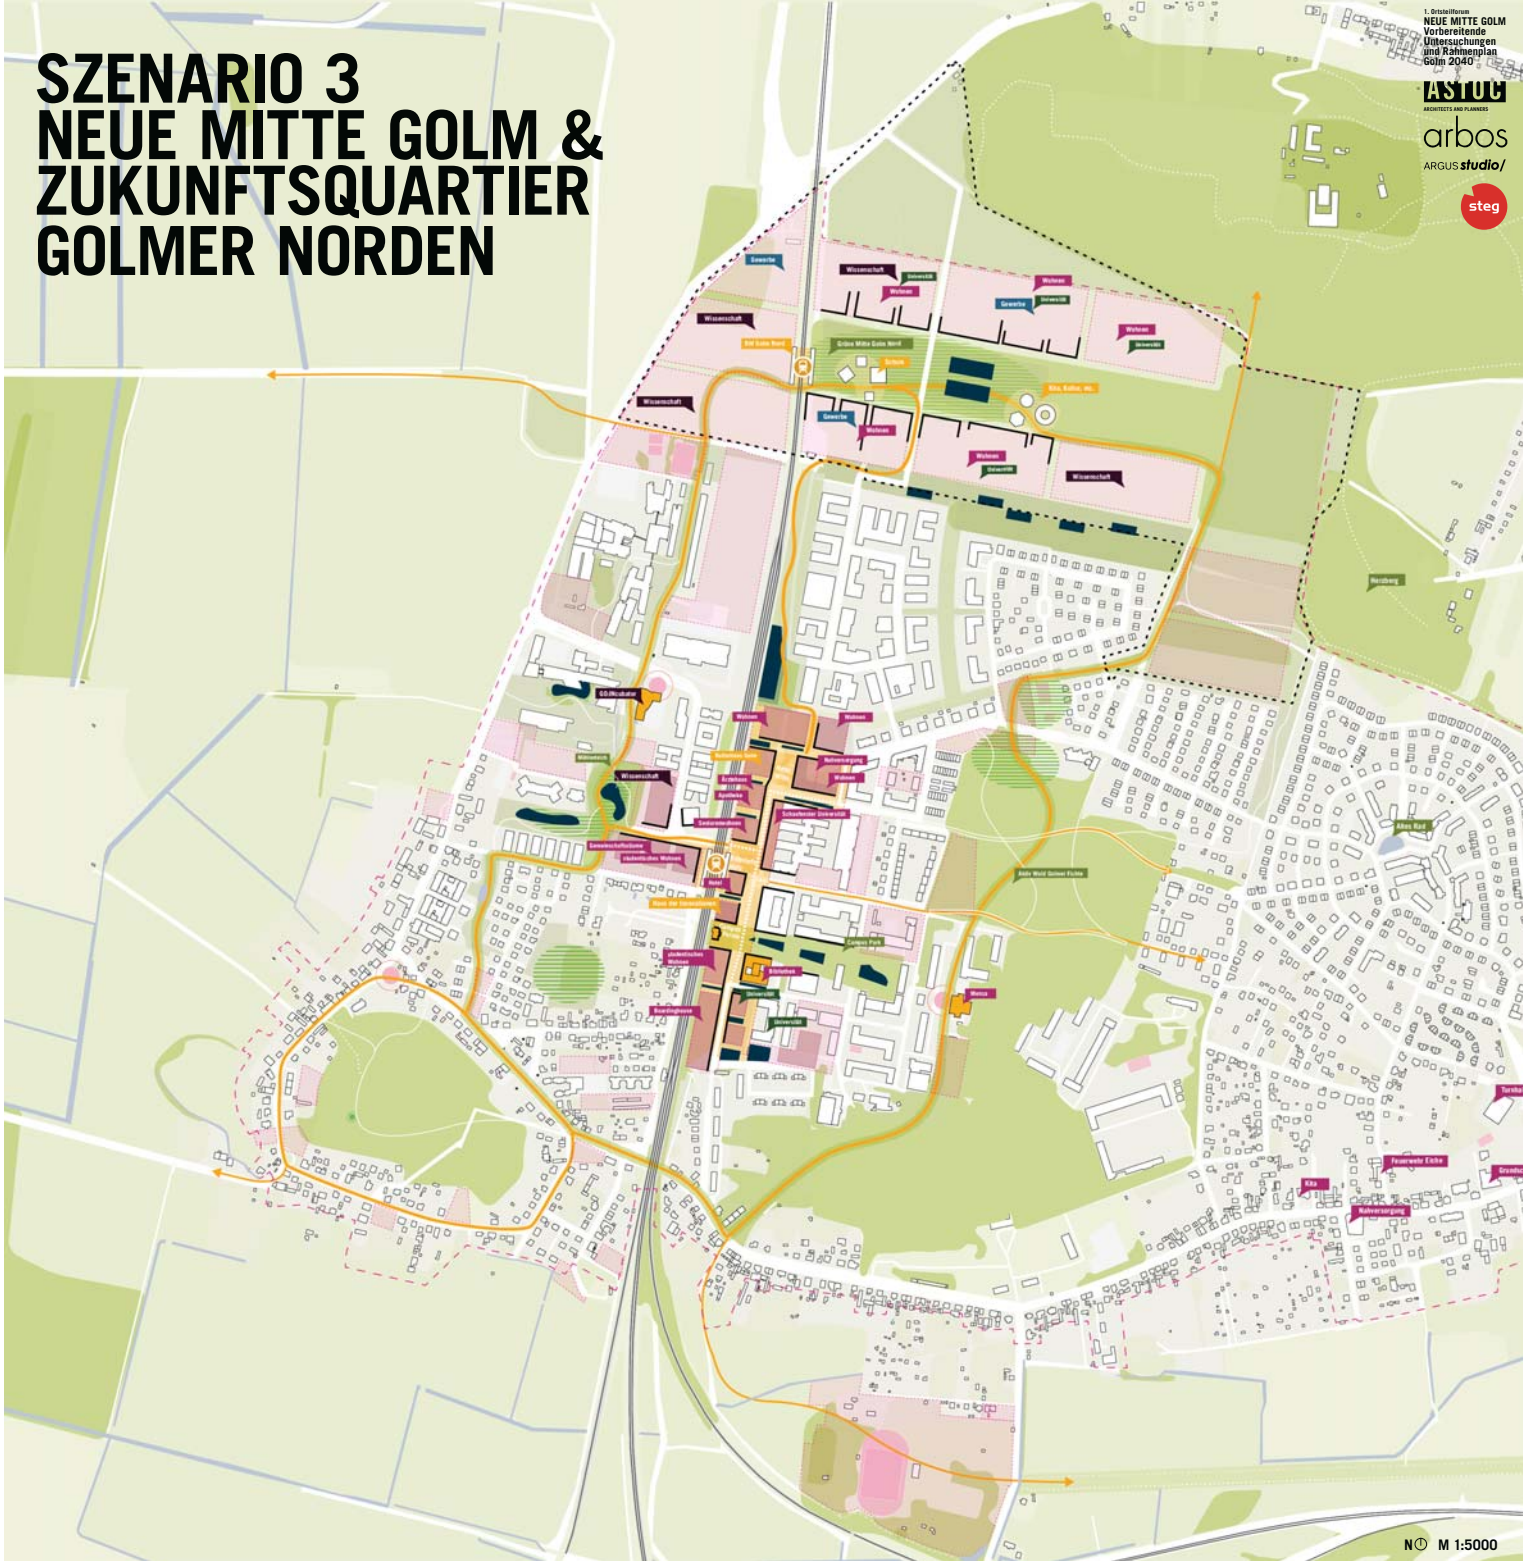

N 0 M 1:5000

