


K:\2000\153157500_gfslapr\potstdam_j.apr

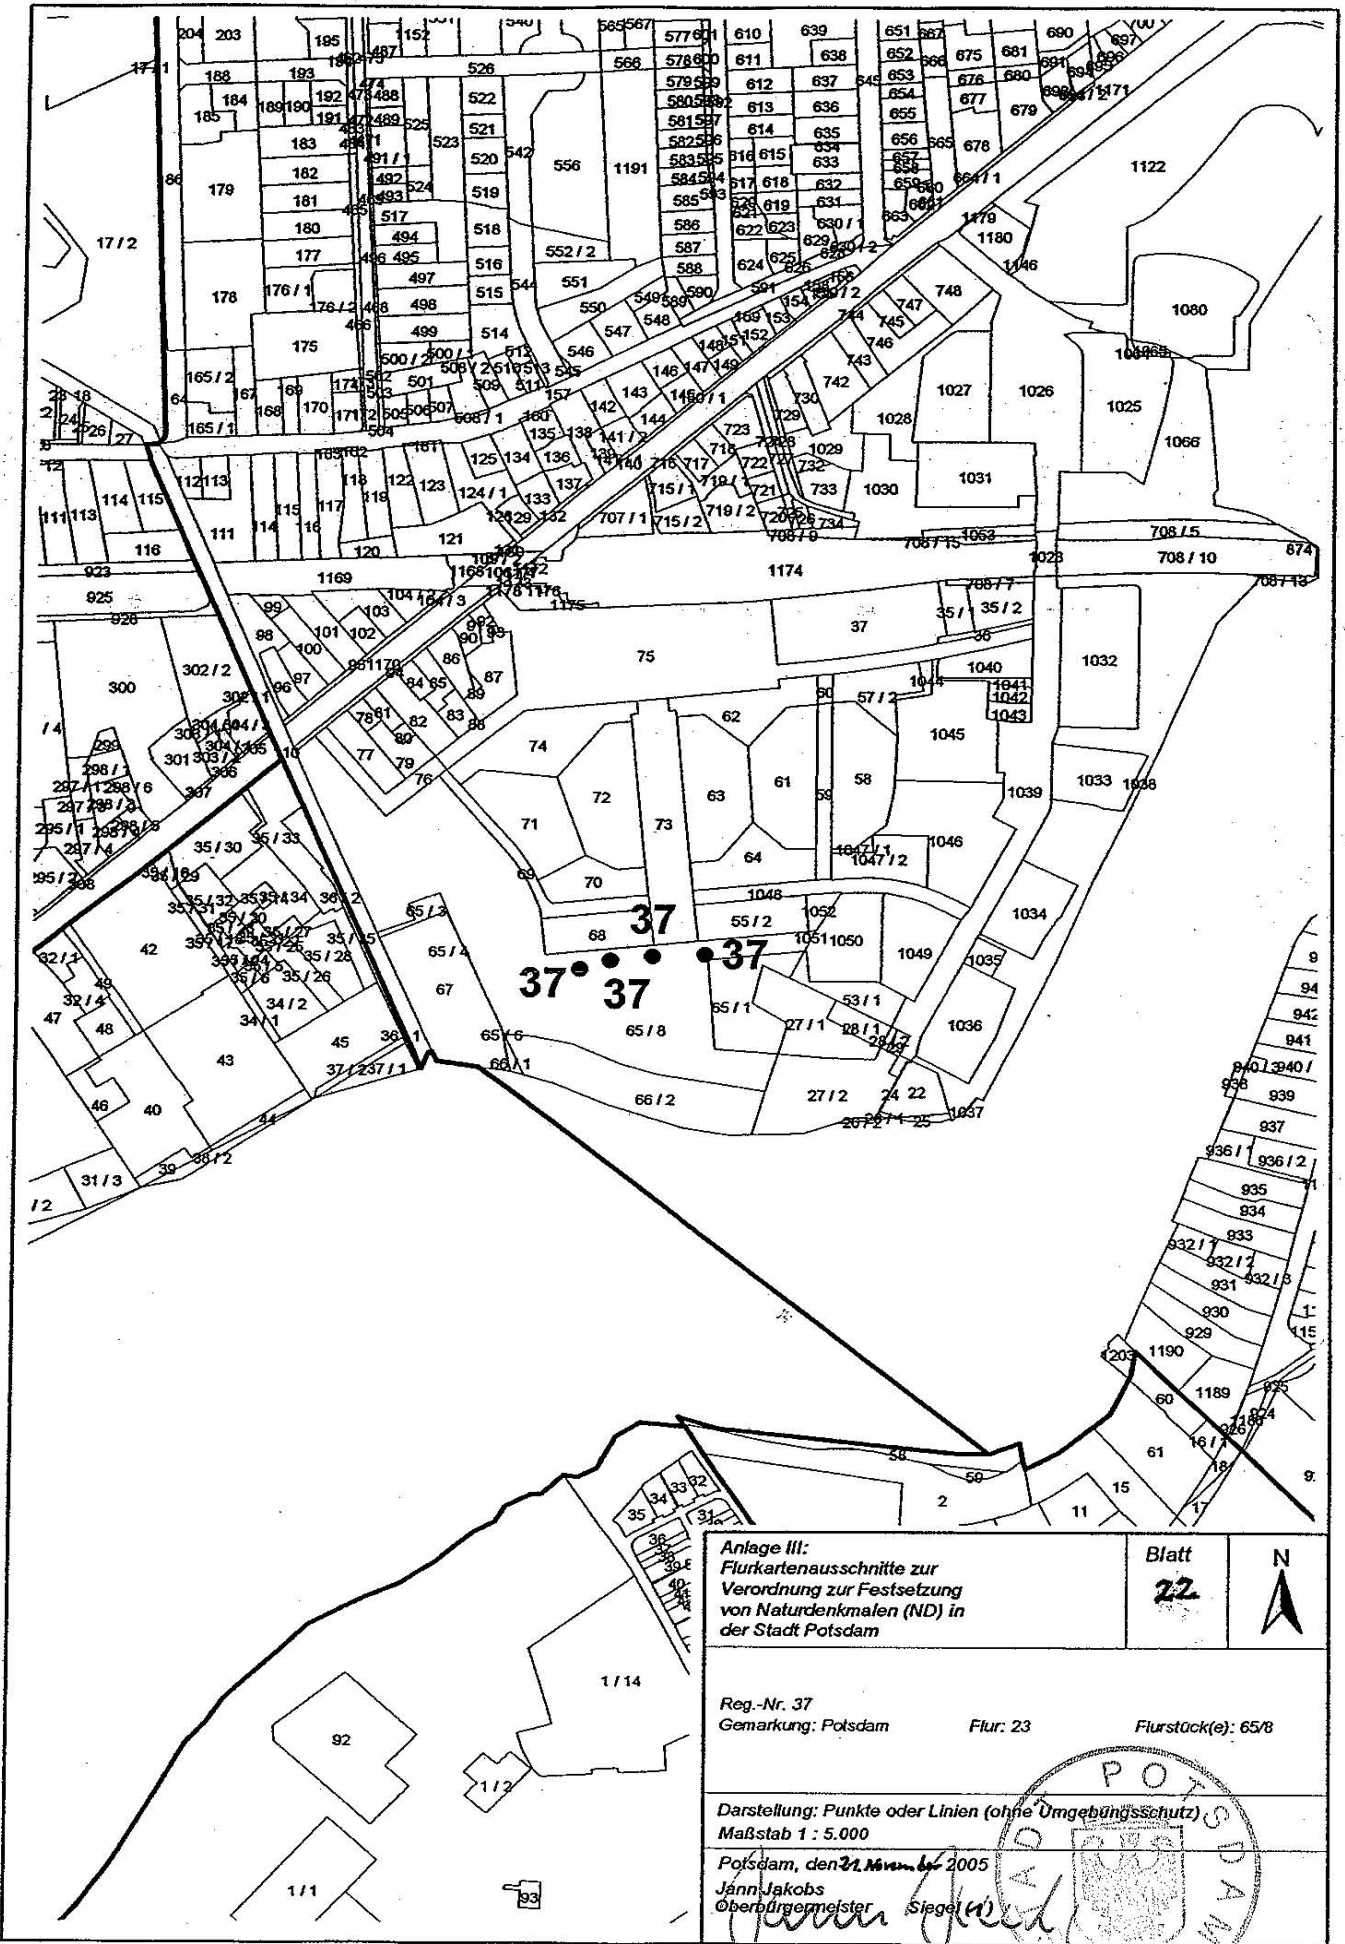

Anlage III: Flurkartenausschnitte zur Verordnung zur Festsetzung von Naturdenkmälern (ND) in der Stadt Potsdam	Blatt 22	N ↑
Reg.-Nr. 37 Gemarkung: Potsdam	Flur: 23	Flurstück(e): 65/8
Darstellung: Punkte oder Linien (ohne Umgebungsschutz) Maßstab 1 : 5.000		
Potsdam, den 21. November 2005 Jann Jacobs Oberbürgermeister		

