


K:\2000\153157500\_gis\apri\potsdam\_j.apr

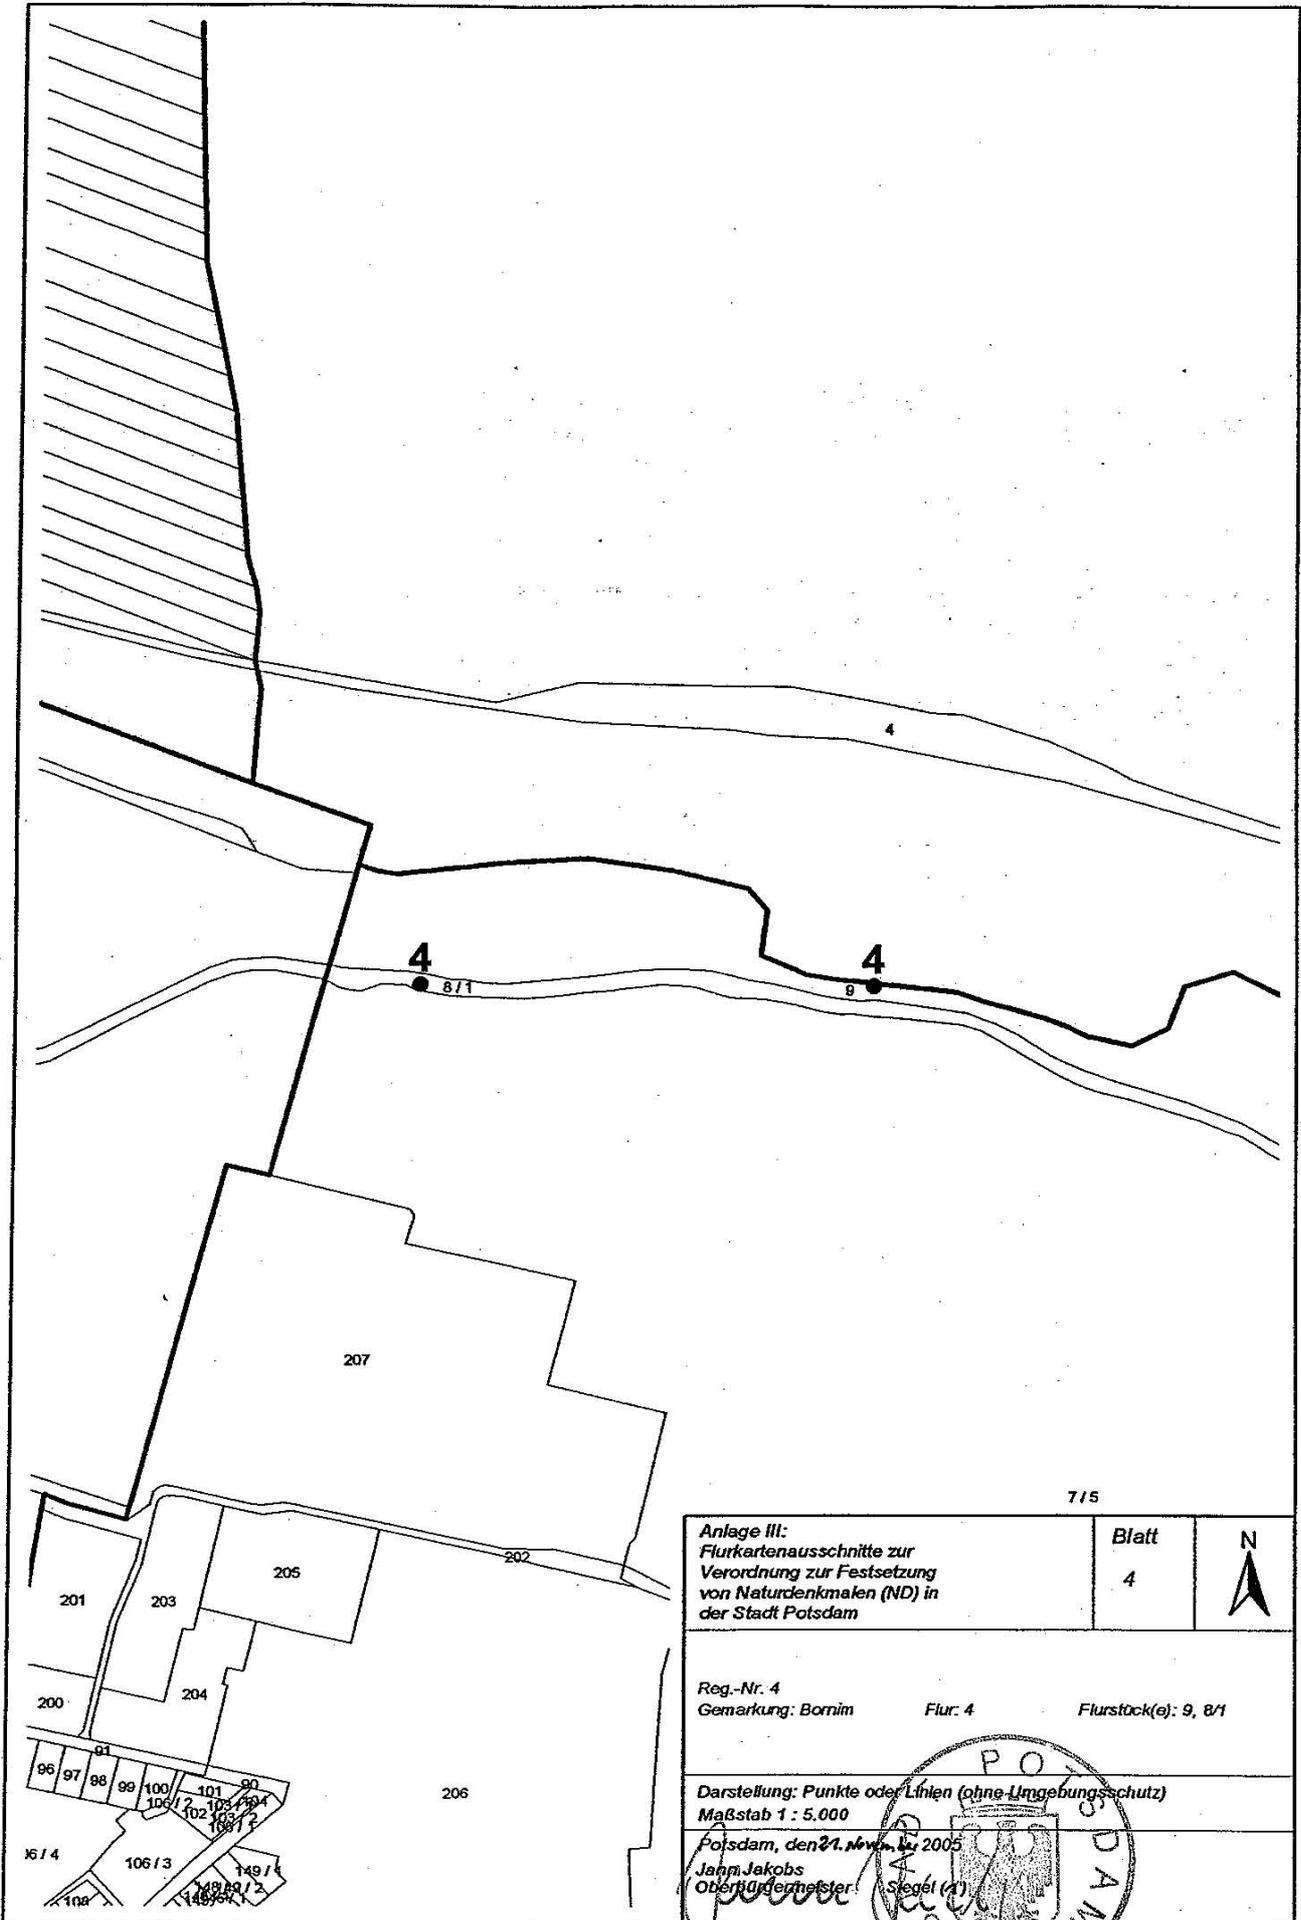

7/5

<b>Anlage III:</b> Flurkartenausschnitte zur Verordnung zur Festsetzung von Naturdenkmalen (ND) in der Stadt Potsdam	<b>Blatt</b> 4	
Reg.-Nr. 4		
Gemarkung: Bornim	Flur: 4	Flurstück(e): 9, 8/1
Darstellung: Punkte oder Linien (ohne Umgebungsschutz)		
Maßstab 1 : 5.000		
Potsdam, den 21. November 2005		
Jann Jakobs Oberbürgermeister		