



K:\2000\153157500\_gis\apr\potsdam\_1.apr

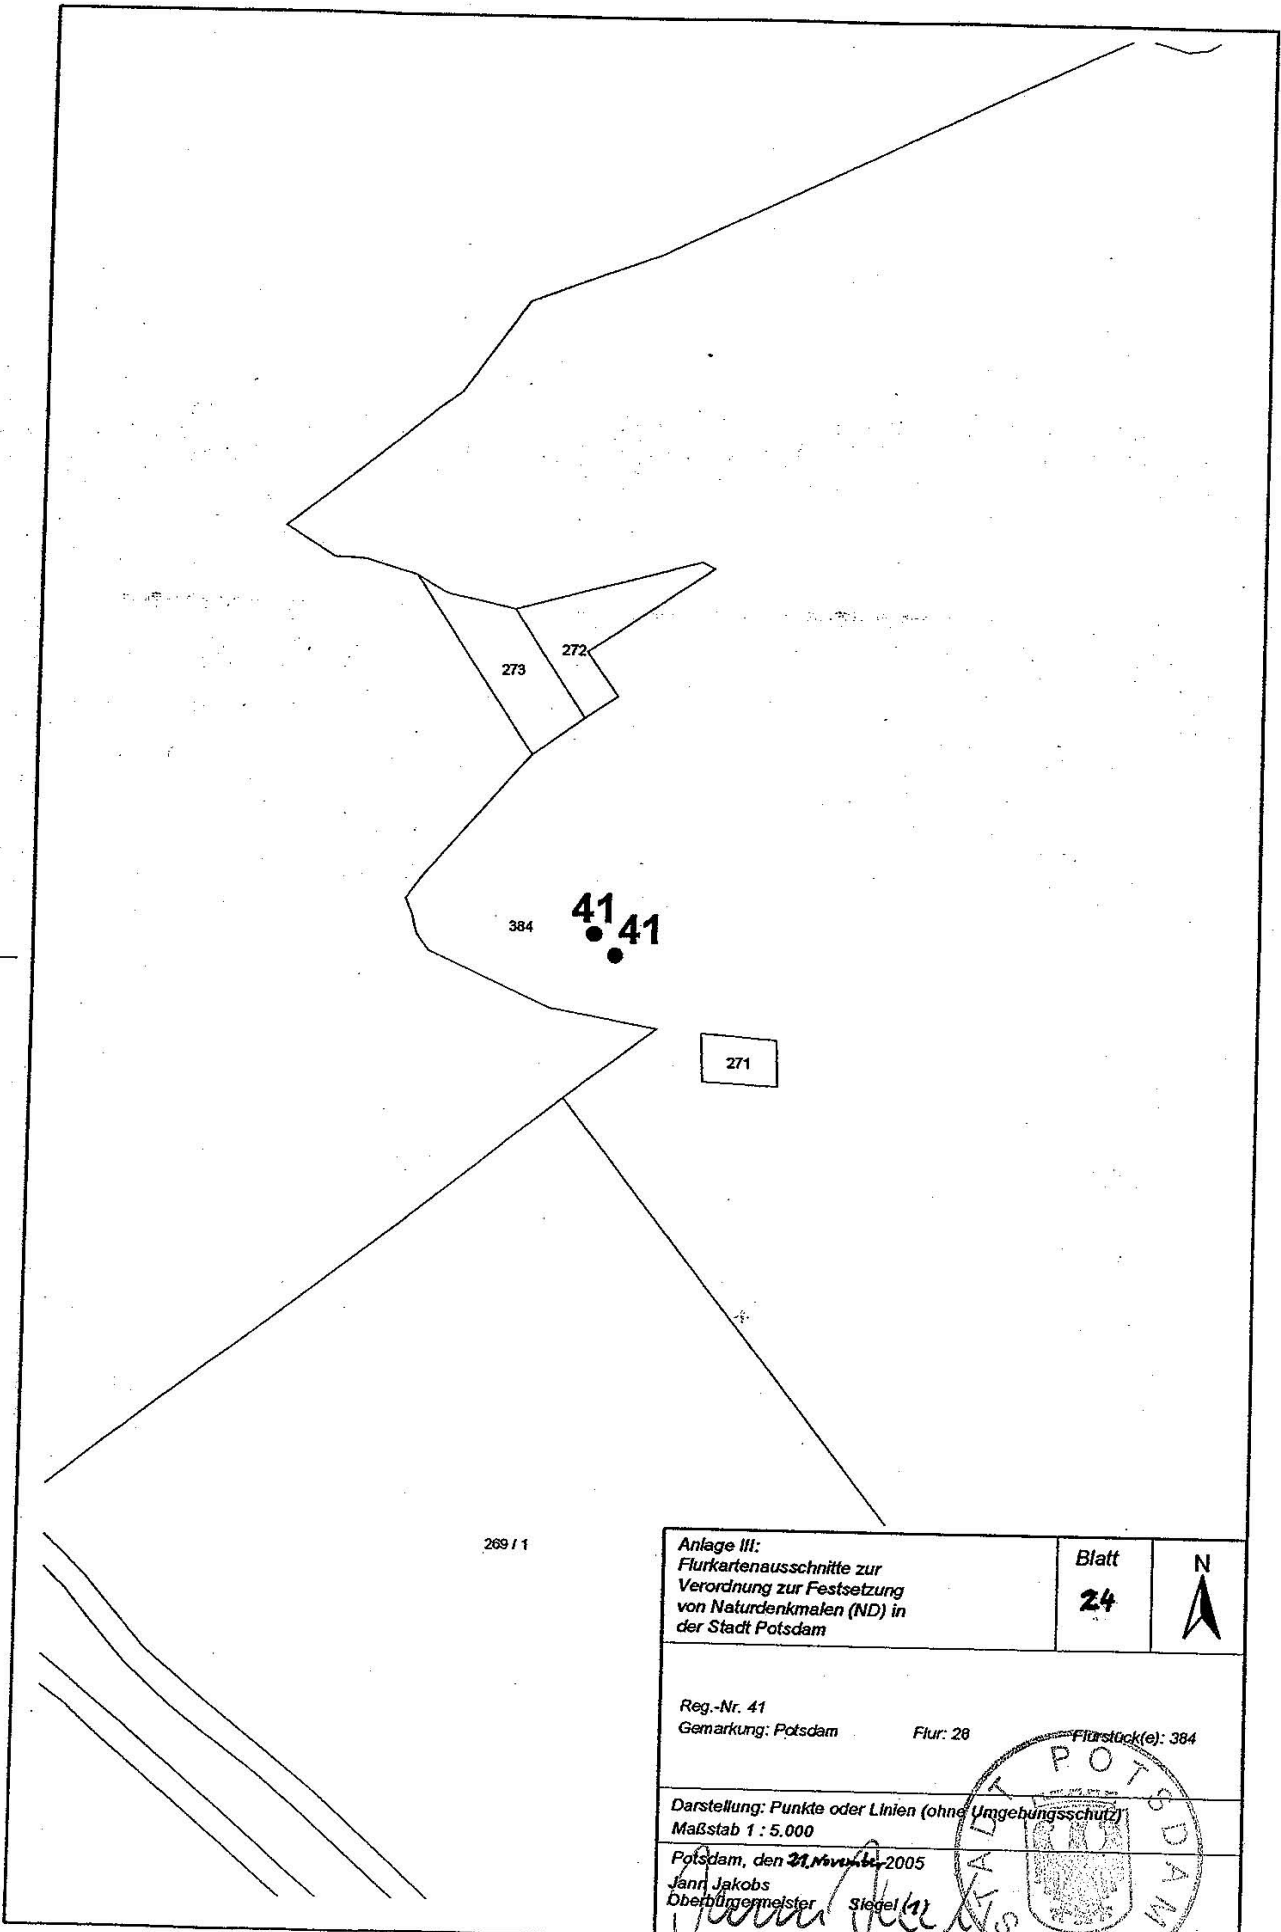

<b>Anlage III:</b> Flurkartenausschnitte zur Verordnung zur Festsetzung von Naturdenkmälern (ND) in der Stadt Potsdam	Blatt <b>24</b>	N 
Reg.-Nr. 41 Gemarkung: Potsdam	Flur: 28	Flurstück(e): 384
Darstellung: Punkte oder Linien (ohne Umgebungsschutz) Maßstab 1 : 5.000		
Potsdam, den <u>21. November</u> 2005 Jann Jakobs Oberbürgermeister		
Siegelt 