



K:\2000\153157500_gis\apr\potsdam_j.apr

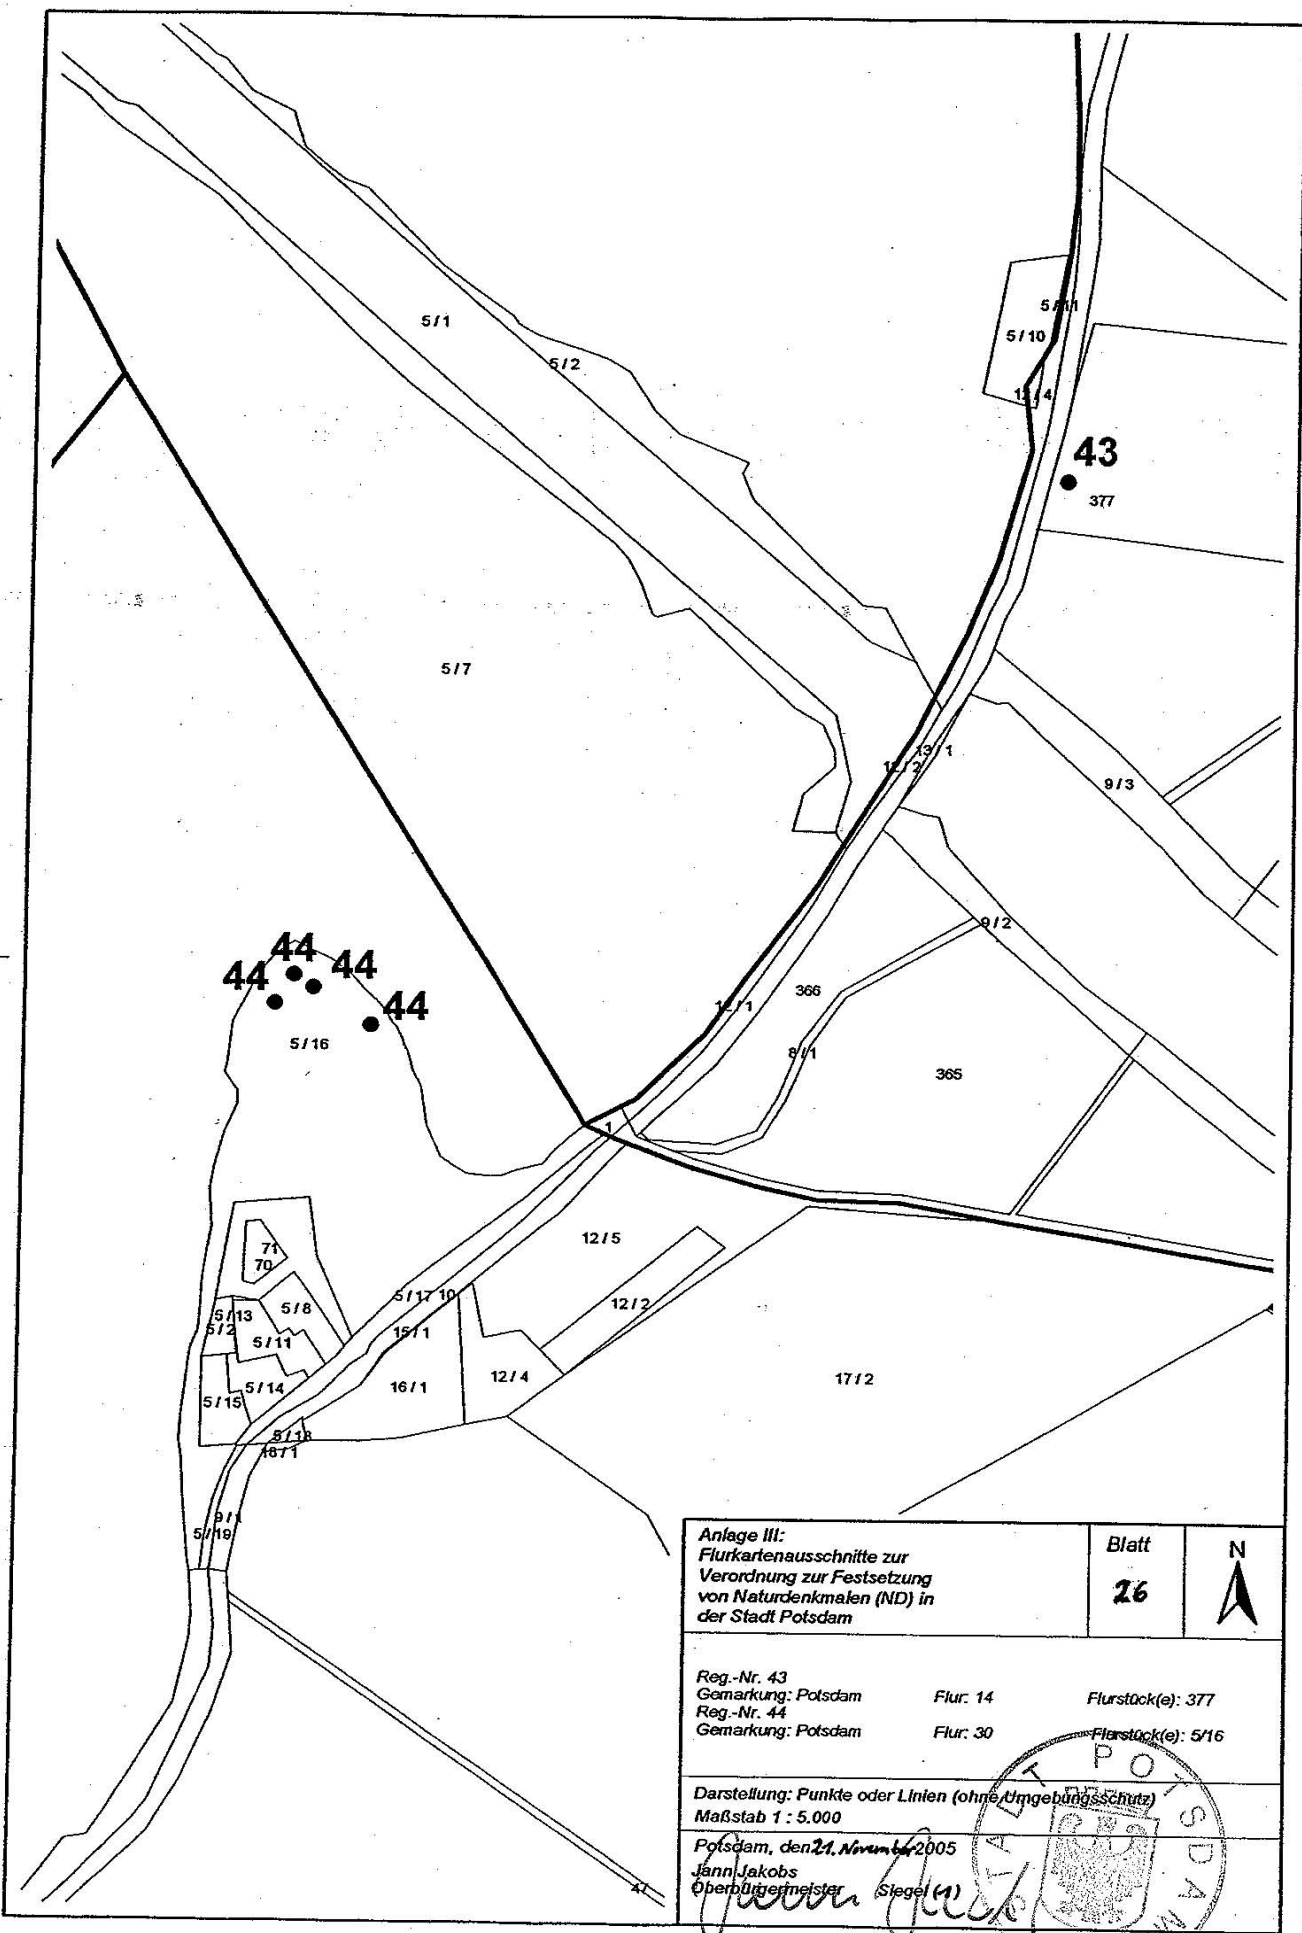

Anlage III: Flurkartenausschnitte zur Verordnung zur Festsetzung von Naturdenkmälern (ND) in der Stadt Potsdam		Blatt 26	N
Reg.-Nr. 43 Gemarkung: Potsdam	Flur: 14	Flurstück(e): 377	
Reg.-Nr. 44 Gemarkung: Potsdam	Flur: 30	Flurstück(e): 5/16	
Darstellung: Punkte oder Linien (ohne Umgebungsschutz) Maßstab 1 : 5.000			
Potsdam, den <u>21. November</u> 2005 Jörn Jacobs Oberbürgermeister			

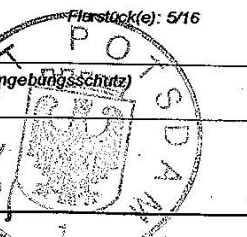

Jörn Jacobs (Handwritten signature)
 Siegel (1)