



K:\2000\153157500\_glsapr\potsdam\_l.apr

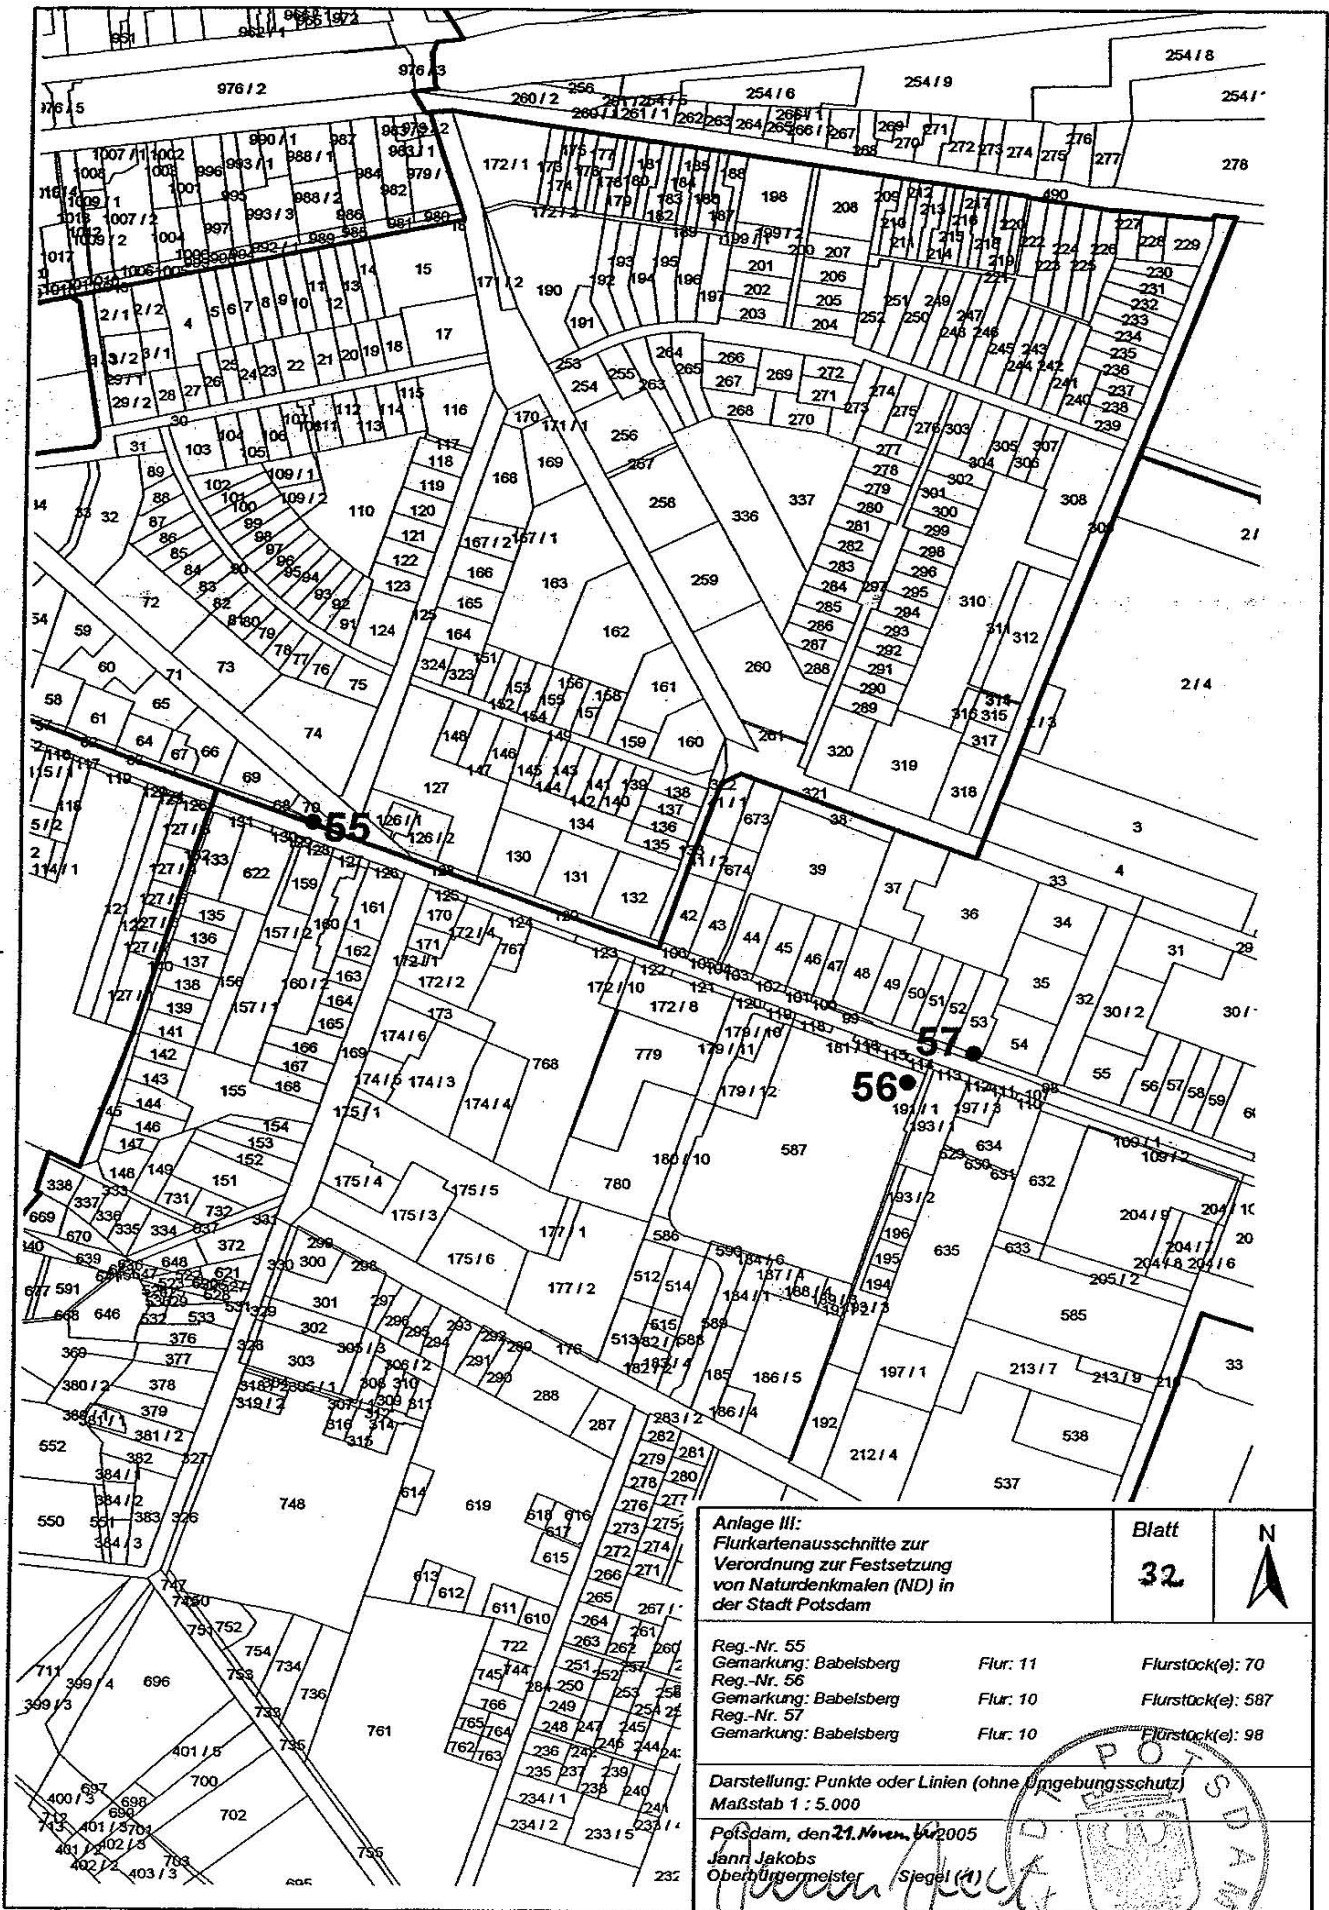

<b>Anlage III:</b> Flurkartenausschnitte zur Verordnung zur Festsetzung von Naturdenkmälern (ND) in der Stadt Potsdam		Blatt <b>32</b>	N 
Reg.-Nr. 55 Gemarkung: Babelsberg	Flur: 11	Flurstück(e): 70	
Reg.-Nr. 56 Gemarkung: Babelsberg	Flur: 10	Flurstück(e): 587	
Reg.-Nr. 57 Gemarkung: Babelsberg	Flur: 10	Flurstück(e): 98	
Darstellung: Punkte oder Linien (ohne Umgebungsschutz) Maßstab 1 : 5.000			
Potsdam, den 21. Novem. 2005 Janni Jakobs Oberbürgermeister			
