


K:\2000\153157500\_gis\aprbotsdam\_l.apr

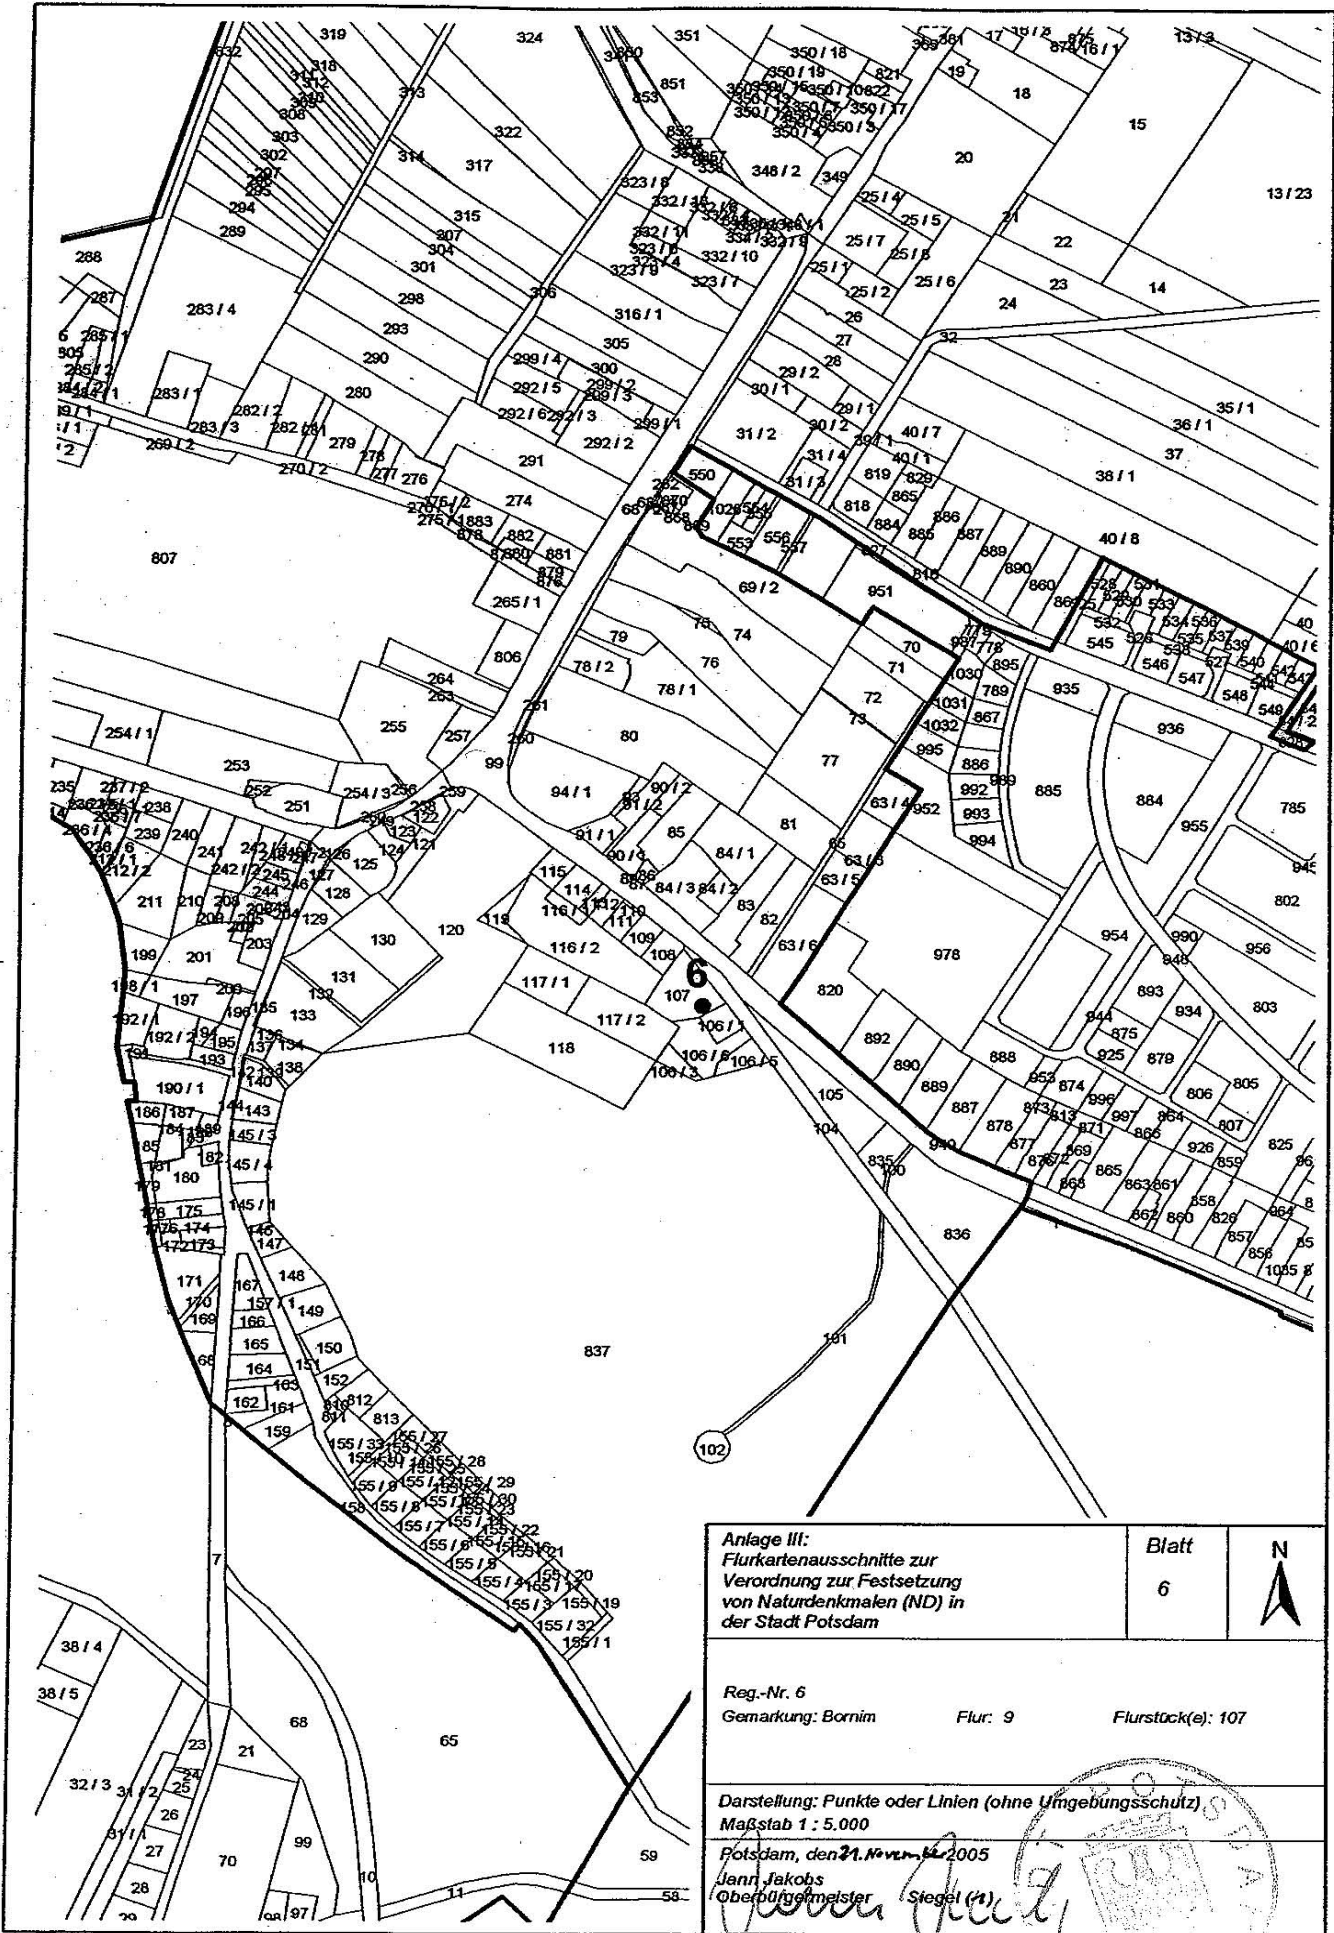

<b>Anlage III:</b> Flurkartenausschnitte zur Verordnung zur Festsetzung von Naturdenkmälern (ND) in der Stadt Potsdam		Blatt 6	N
Reg.-Nr. 6 Gemarkung: Bornim      Flur: 9      Flurstück(e): 107			
Darstellung: Punkte oder Linien (ohne Umgebungsschutz) Maßstab 1 : 5.000			
Potsdam, den 21. November 2005 Jann Jakobs Oberbürgermeister      Siegel (1)			