


K:\2000\153157500_gis\aprbpotsdam_j.apr

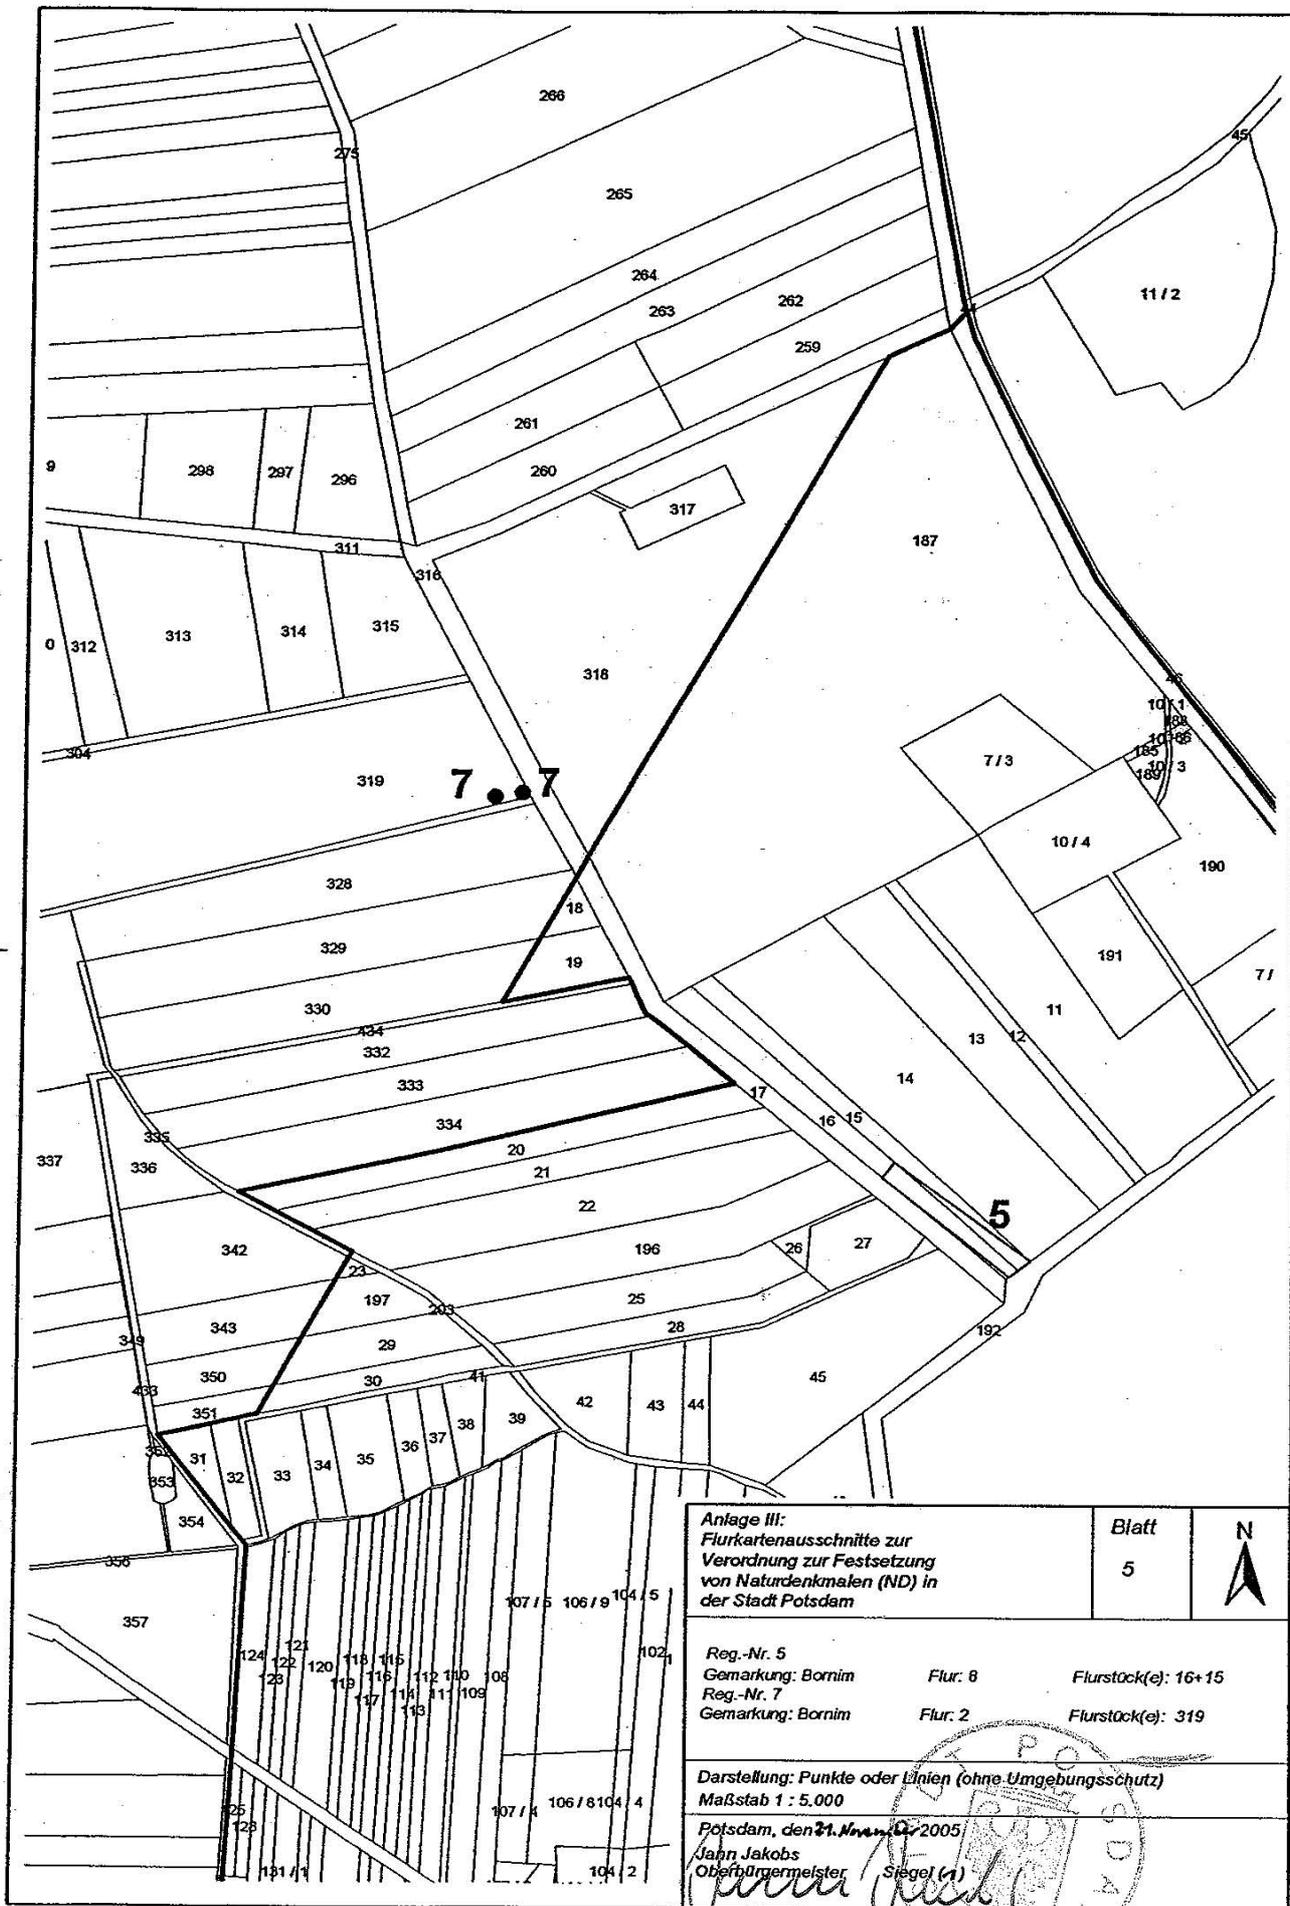

Anlage III:
Flurkartenausschnitte zur
Verordnung zur Festsetzung
von Naturdenkmälern (ND) in
der Stadt Potsdam

Blatt
5



Reg.-Nr. 5
Gemarkung: Bornim Flur: 8 Flurstück(e): 16+15
Reg.-Nr. 7
Gemarkung: Bornim Flur: 2 Flurstück(e): 319

Darstellung: Punkte oder Linien (ohne Umgebungsschutz)
Maßstab 1 : 5.000

Potsdam, den 21. November 2005
Jahn Jakobs
Oberbürgermeister Siegel (1)

