


Bebauungsplan SAN - P08 "Block 22"

Geltungsbereich
Der Geltungsbereich umfasst das Stadtgebiet zwischen Jägerstraße, Brandenburger Straße, Friedrich-Ebert-Straße und Charlottenstraße (Grundstücke Jägerstraße 22 -26, Brandenburger Straße 28a-33, Friedrich-Ebert-Straße 98-104 und Charlottenstraße 90 - 93).



Nebenzeichnung:
Baulinien für das zulässige II. und III. Vollgeschoss

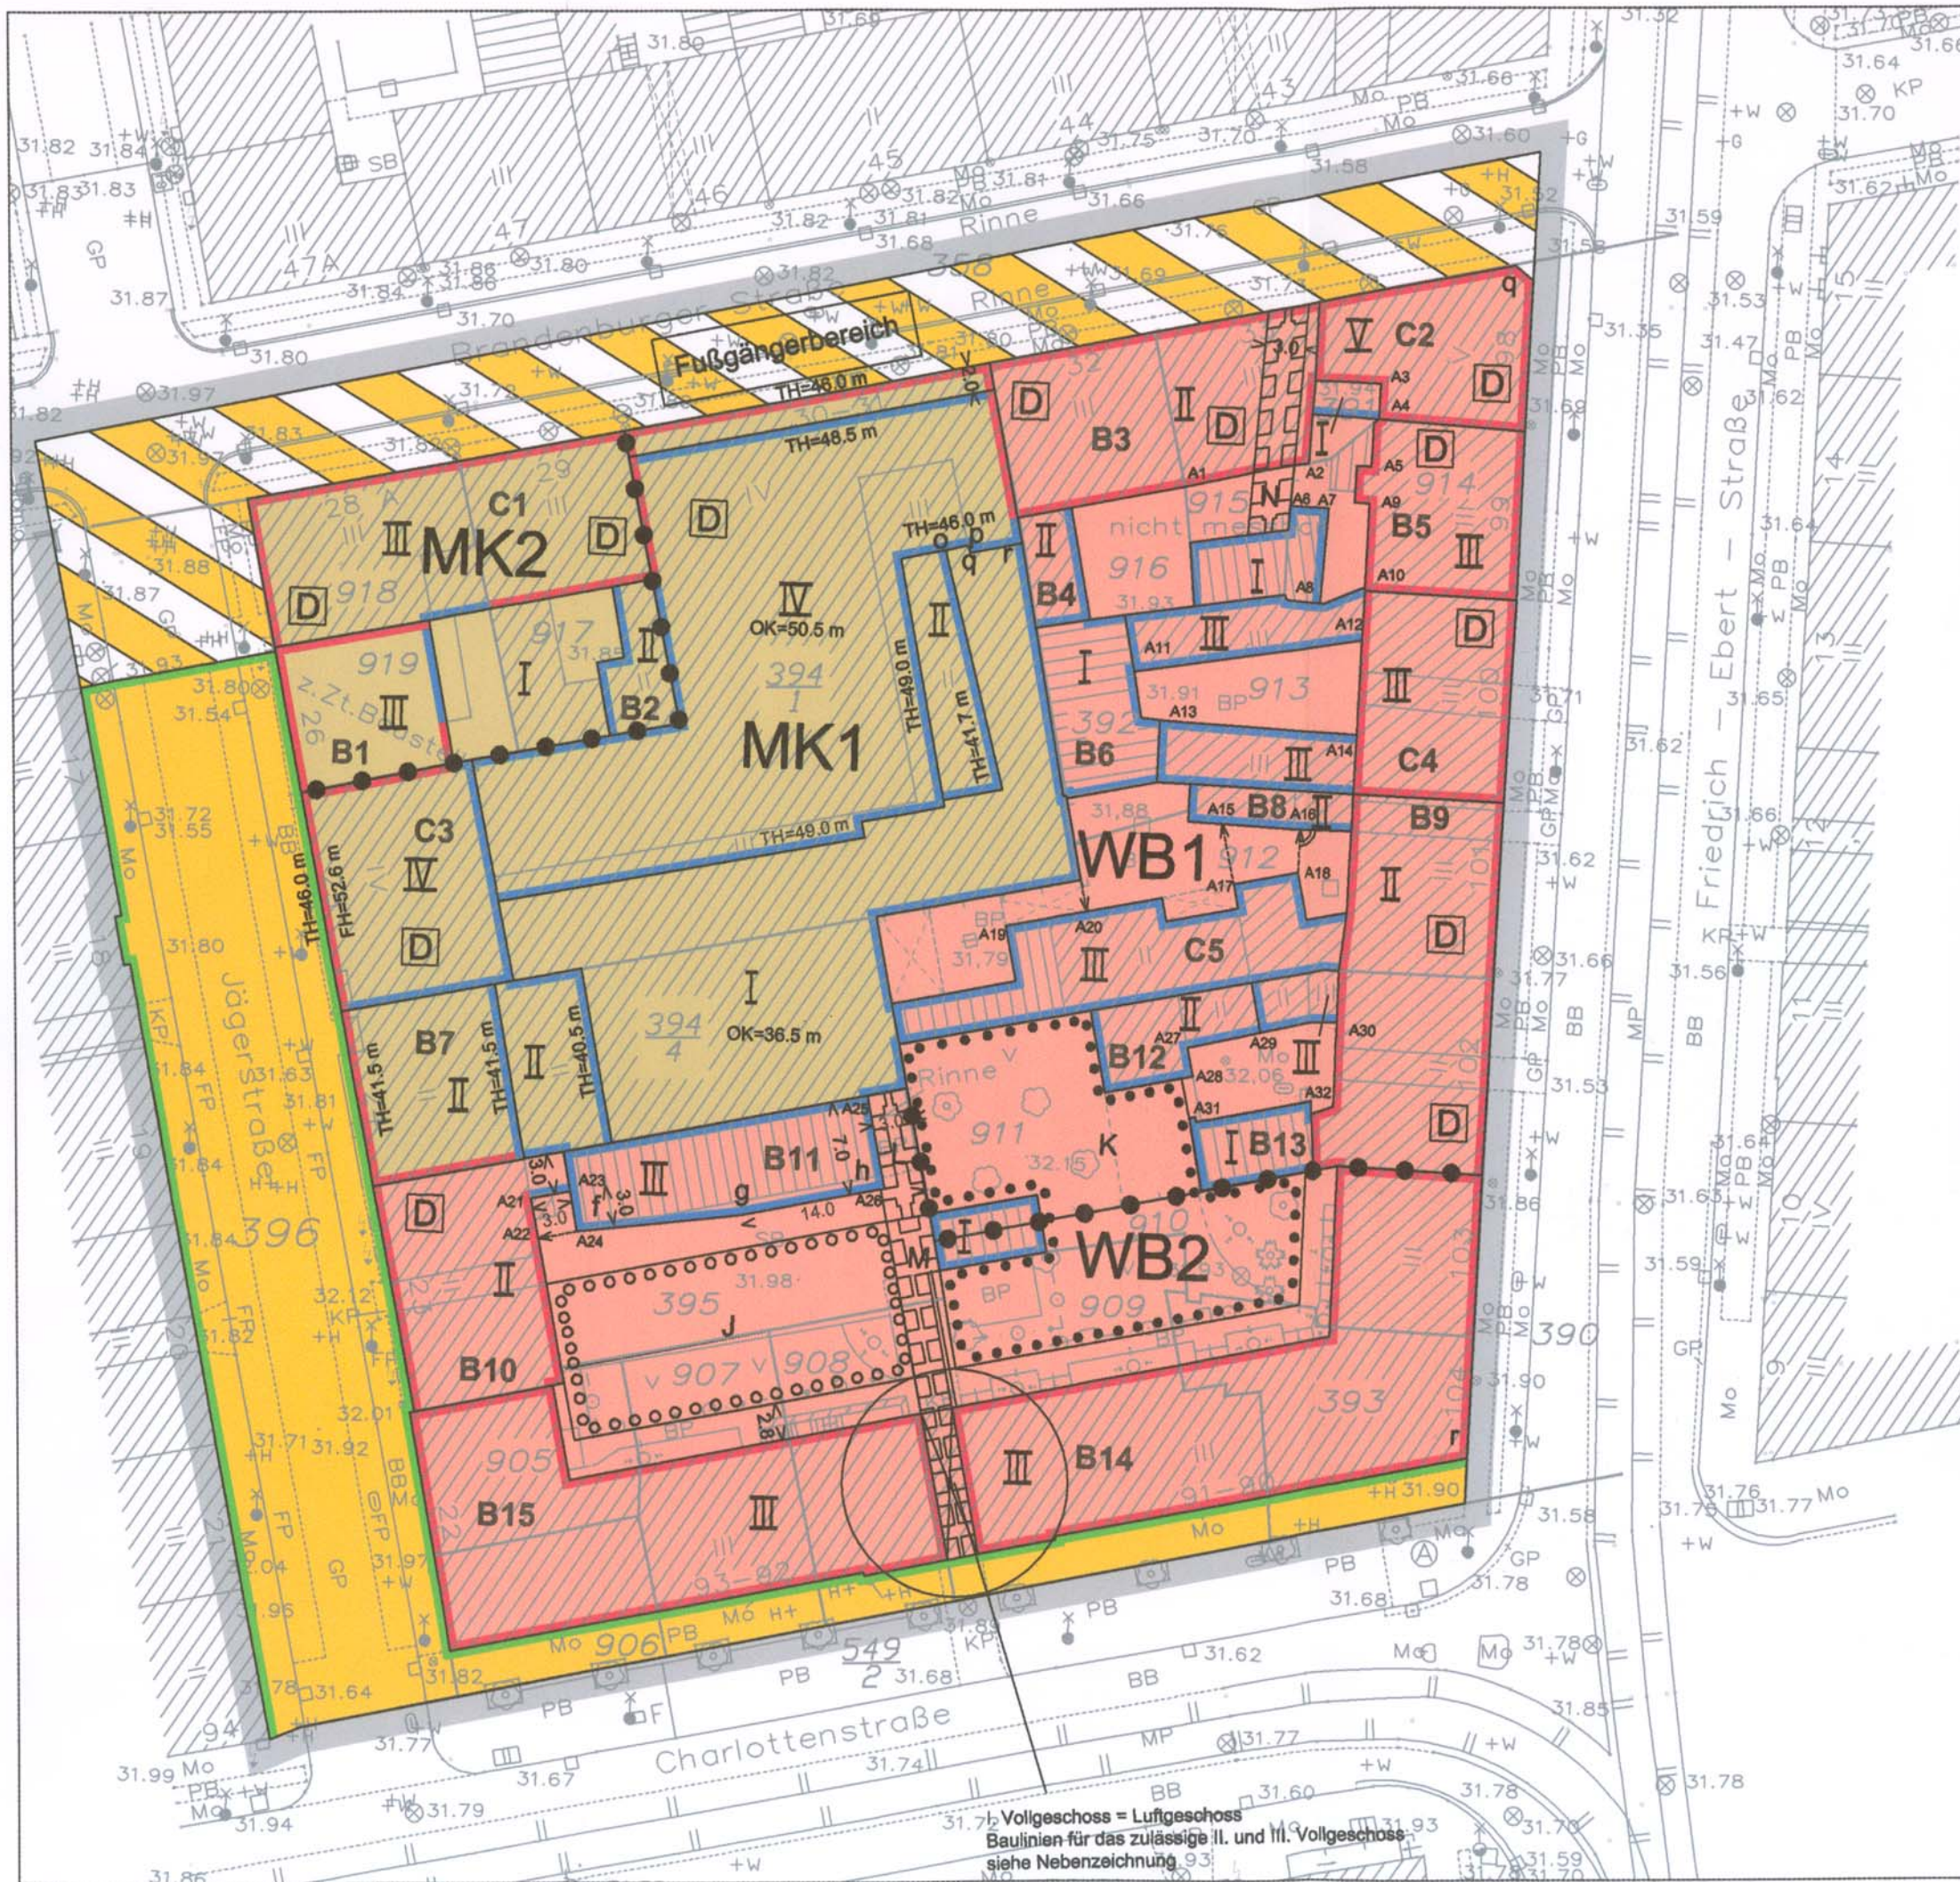

Vollgeschoss = Luftgeschoss
Baulinien für das zulässige II. und III. Vollgeschoss
siehe Nebenzeichnung