


Denkmalbereich Berliner Vorstadt

Räumlicher Geltungsbereich

 Berliner Vorstadt

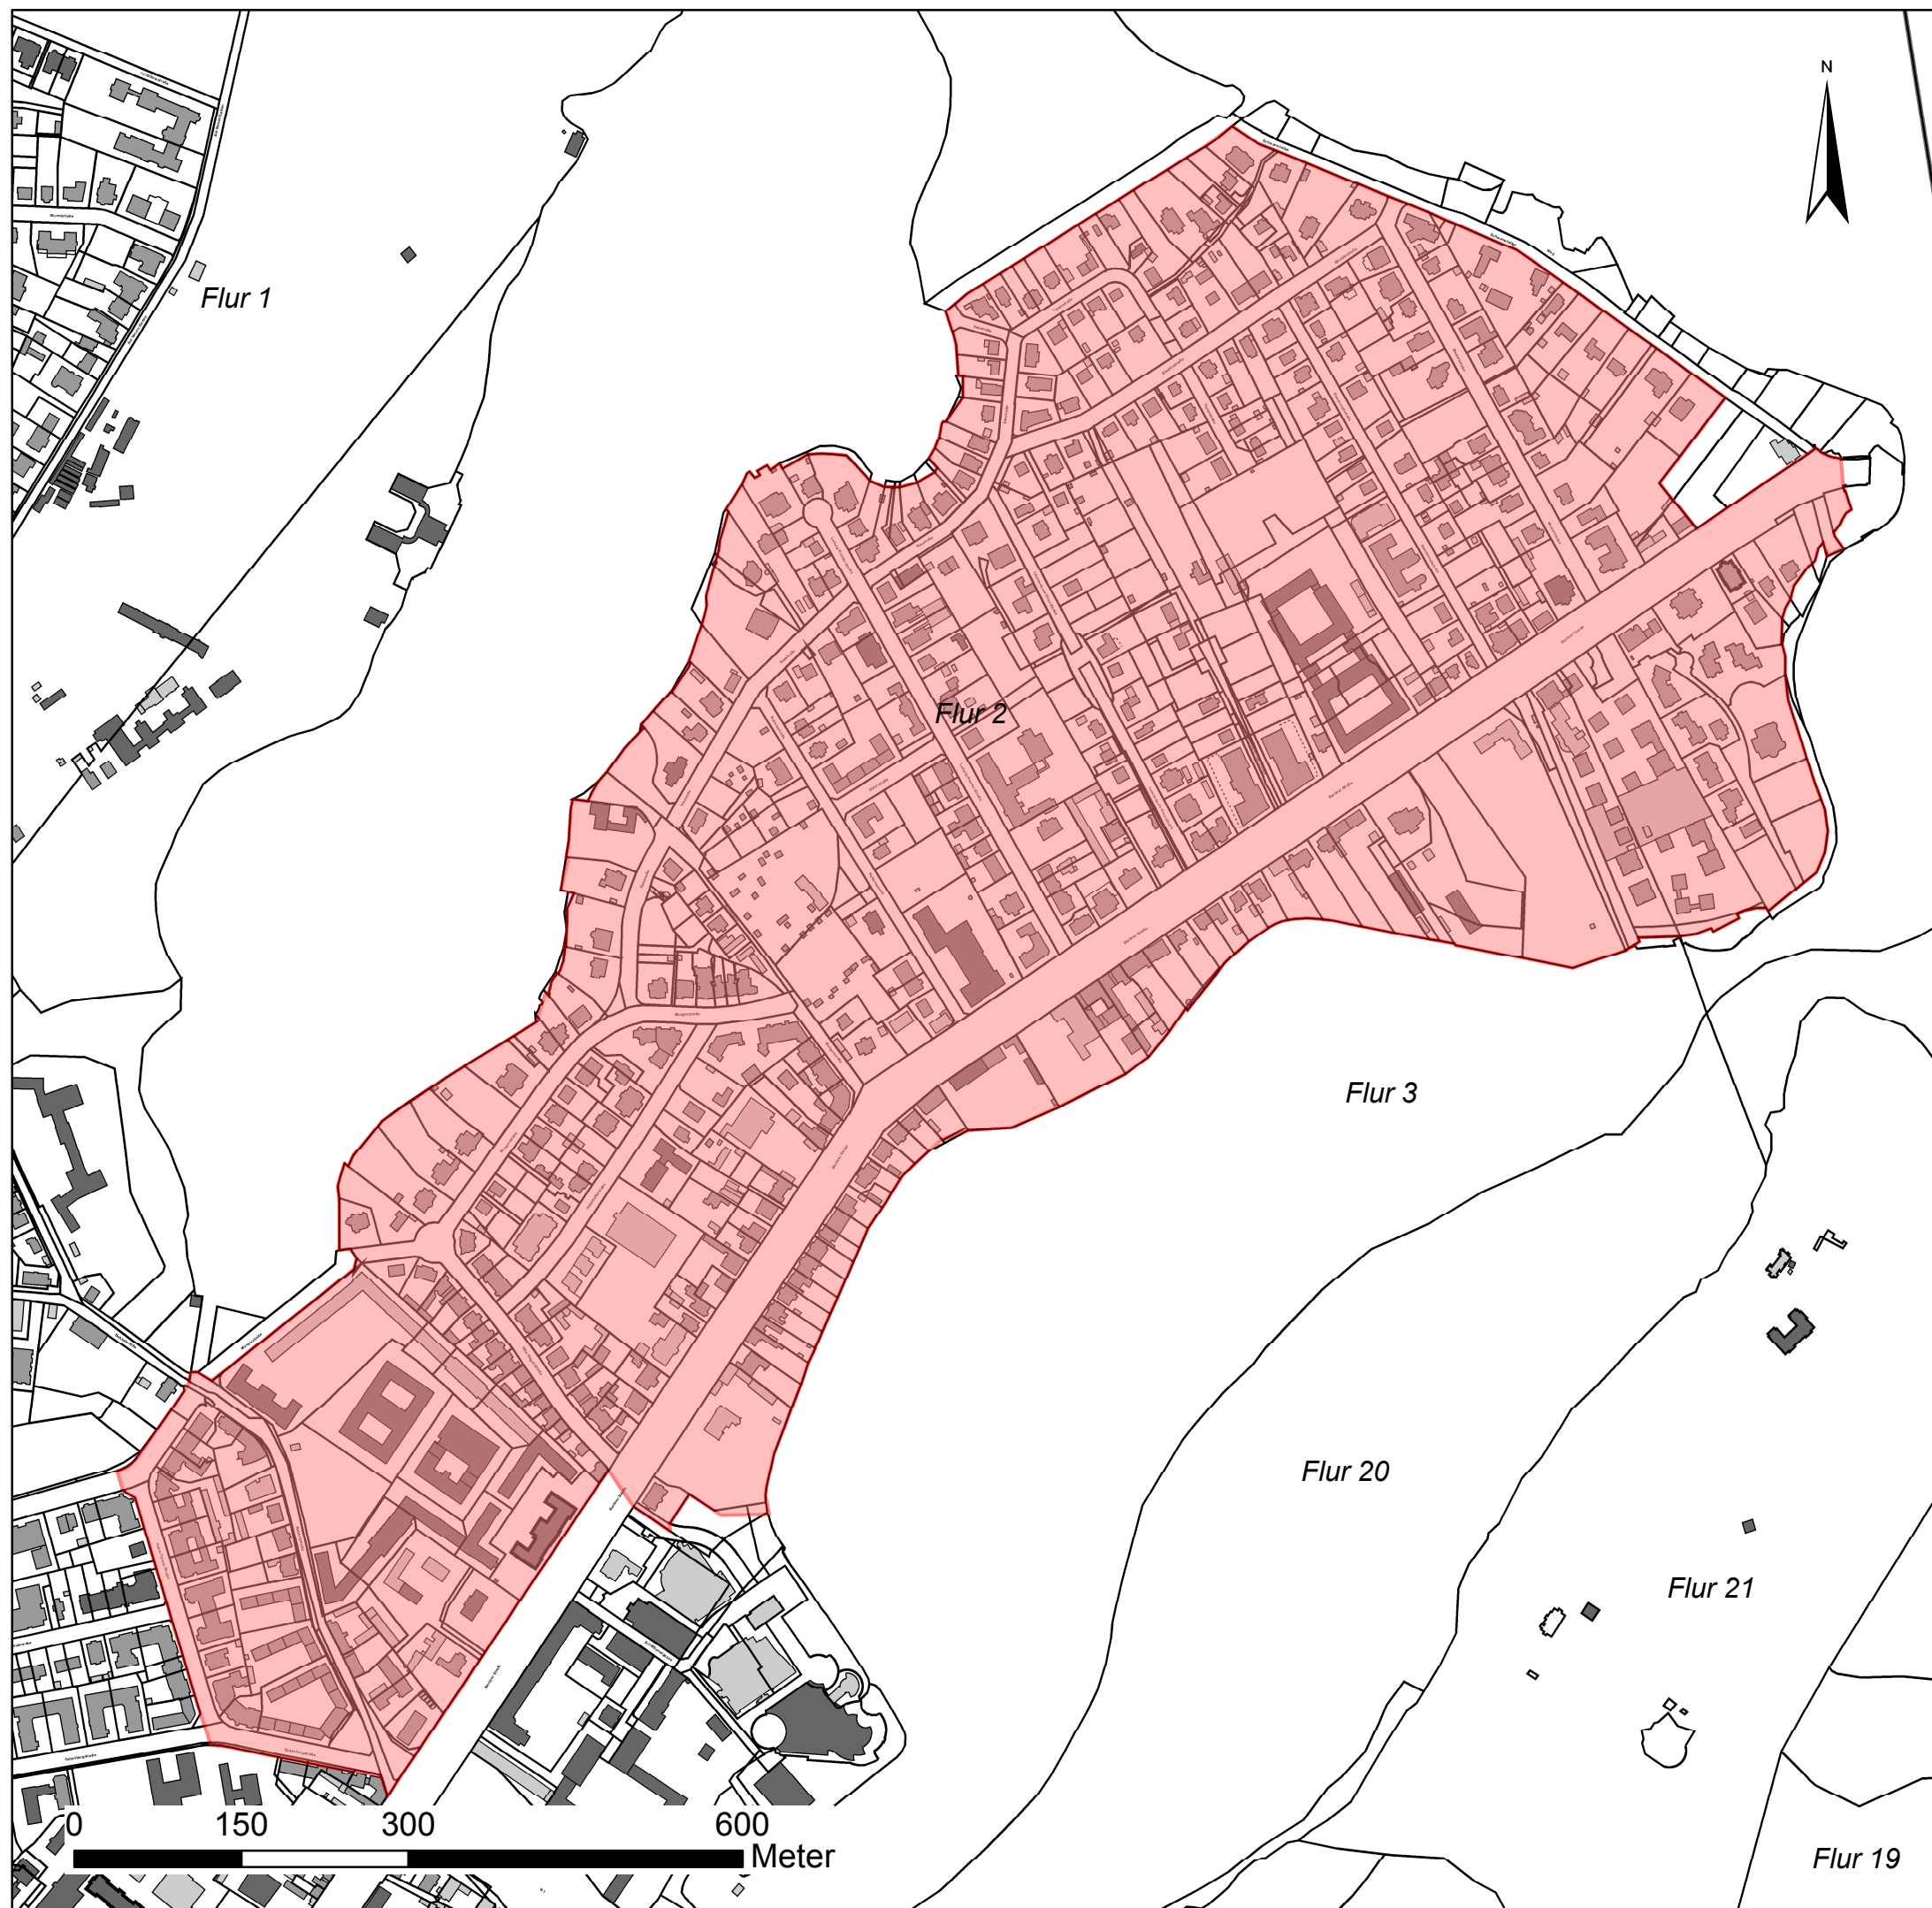

Bereich Untere Denkmalschutzbehörde

Planbearbeiter: A. Sbrzesny

Maßstab: 1:6000 , Arbeitsstand: 19.10.2016

Stadtkarte+ALK © Nichtamtliche Darstellung
der Liegenschaftskarte und der Stadtkarte
Potsdam. Die Vervielfältigung, Umarbeitung und
Weitergabe ist an Dritte ist nur mit Zustimmung
des Fachbereiches Kataster und Vermessung der
Landeshauptstadt Potsdam erlaubt.