


Denkmalbereich Brandenburger Vorstadt

Räumlicher Geltungsbereich

 Brandenburger Vorstadt

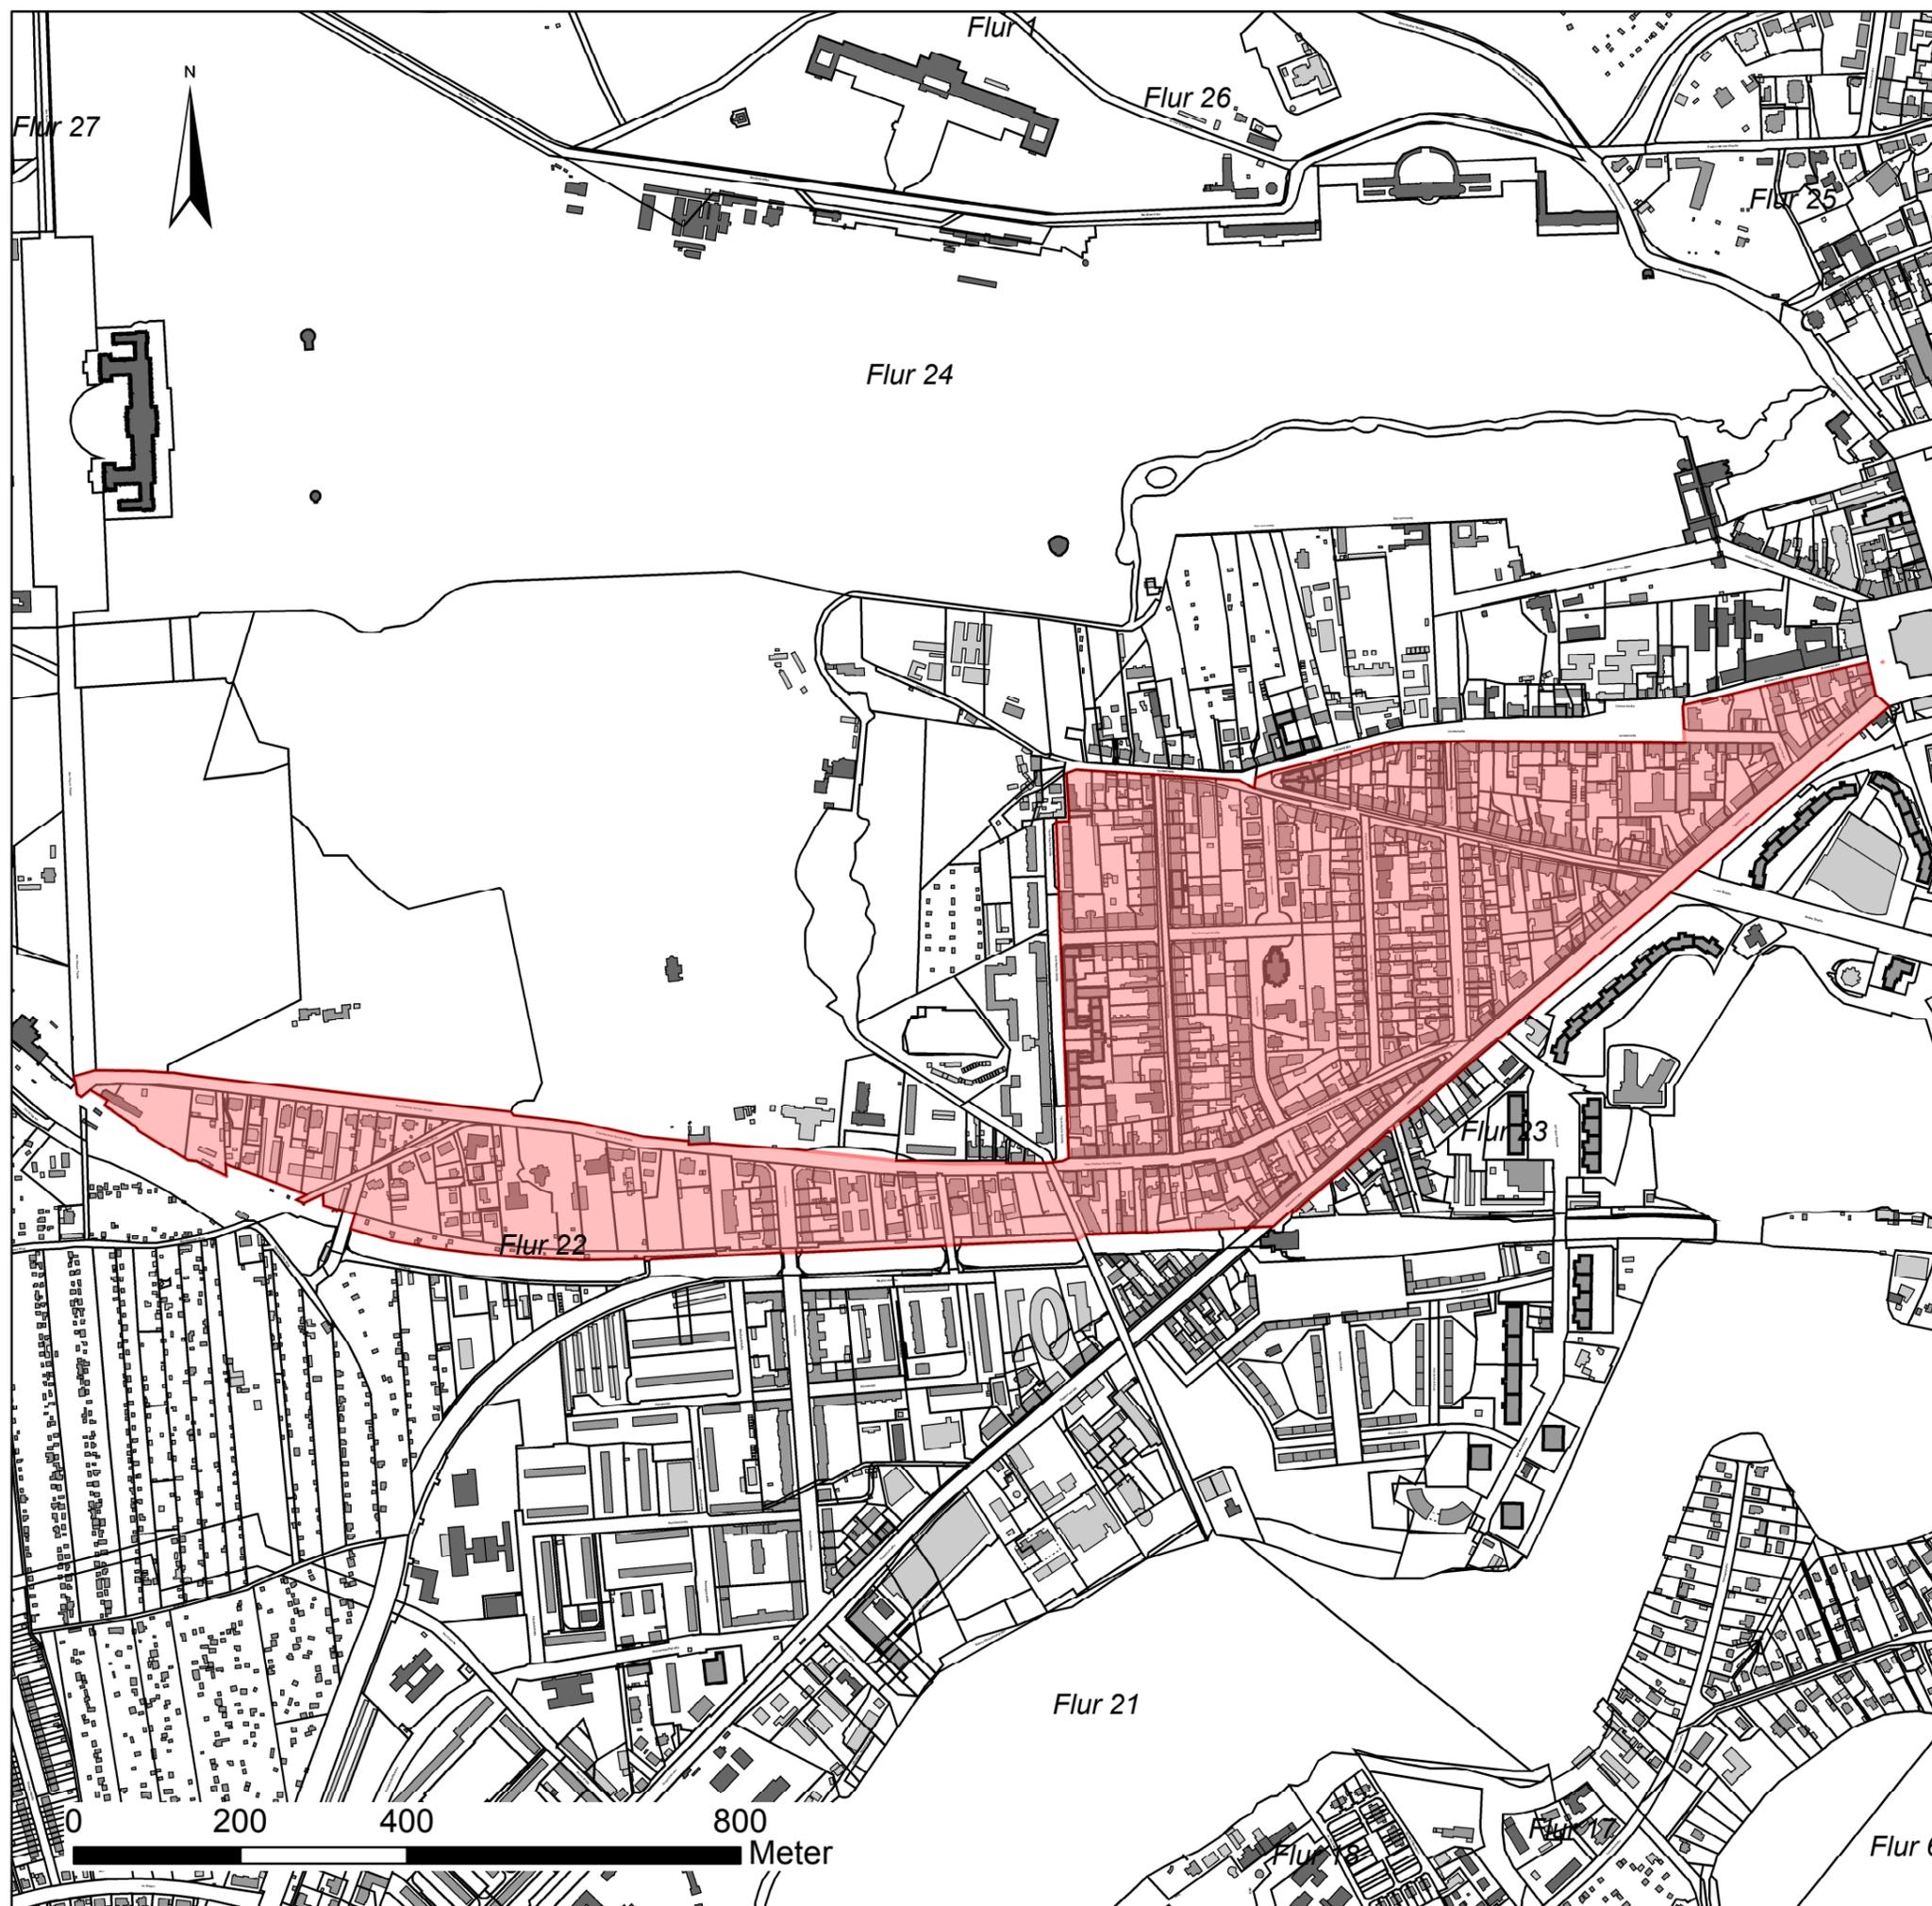

Bereich Untere Denkmalschutzbehörde

Planbearbeiter: A. Sbrzesny

Maßstab: 1:8000 , Arbeitsstand: 19.10.2016

Stadtkarte+ALK © Nichtamtliche Darstellung der Liegenschaftskarte und der Stadtkarte Potsdam. Die Vervielfältigung, Umarbeitung und Weitergabe ist an Dritte ist nur mit Zustimmung des Fachbereiches Kataster und Vermessung der Landeshauptstadt Potsdam erlaubt.