


ANSICHT VON SÜDEN


Parkhaus mit Büroüberbauung

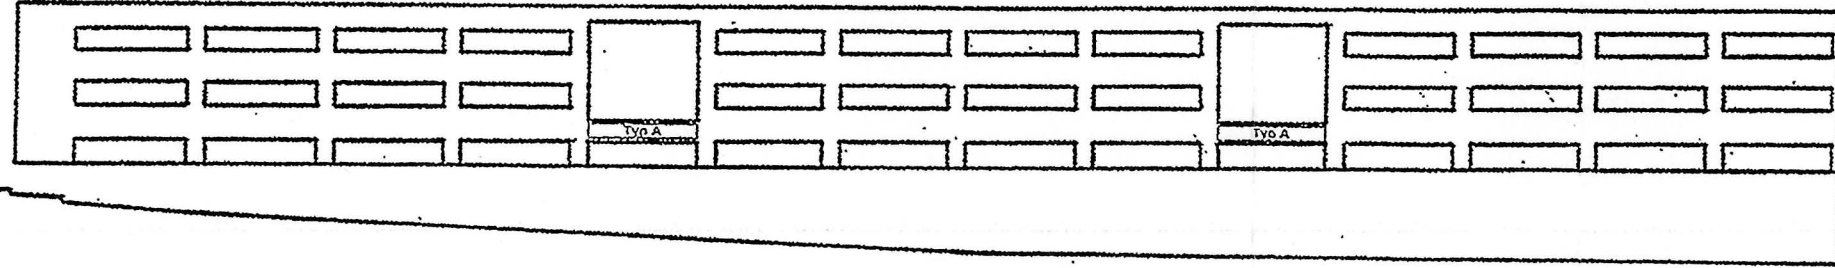

Friedrich-Engels-Straße


Maßstab 1:250

WESTGIEBEL

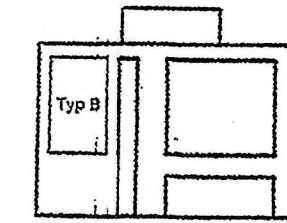

Heinrich-Mann-Allee

Maßstab 1:250

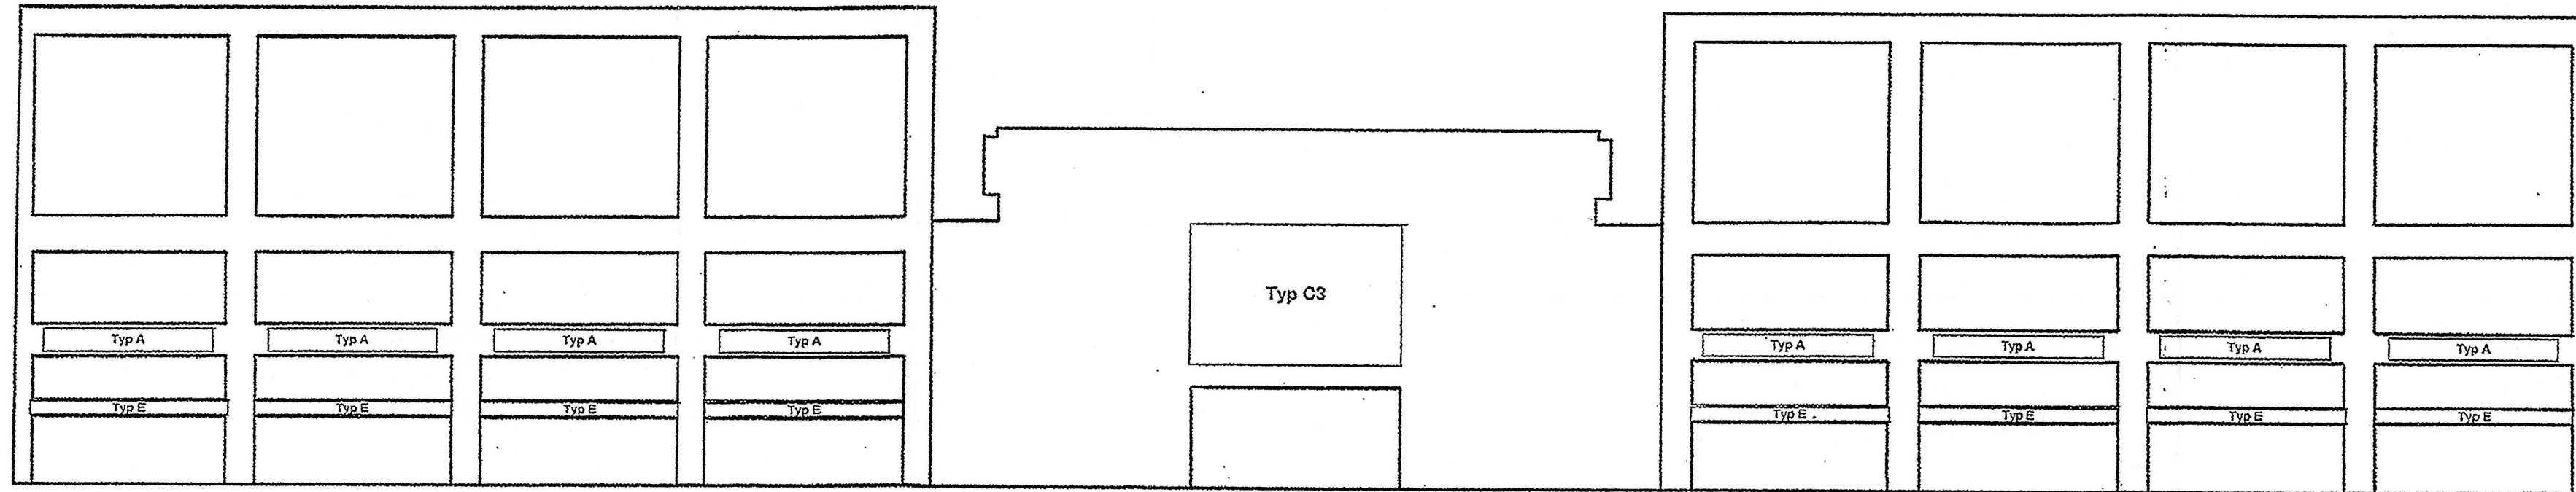

EMPFANGSGEBÄUDE SÜD

Maßstab 1:100