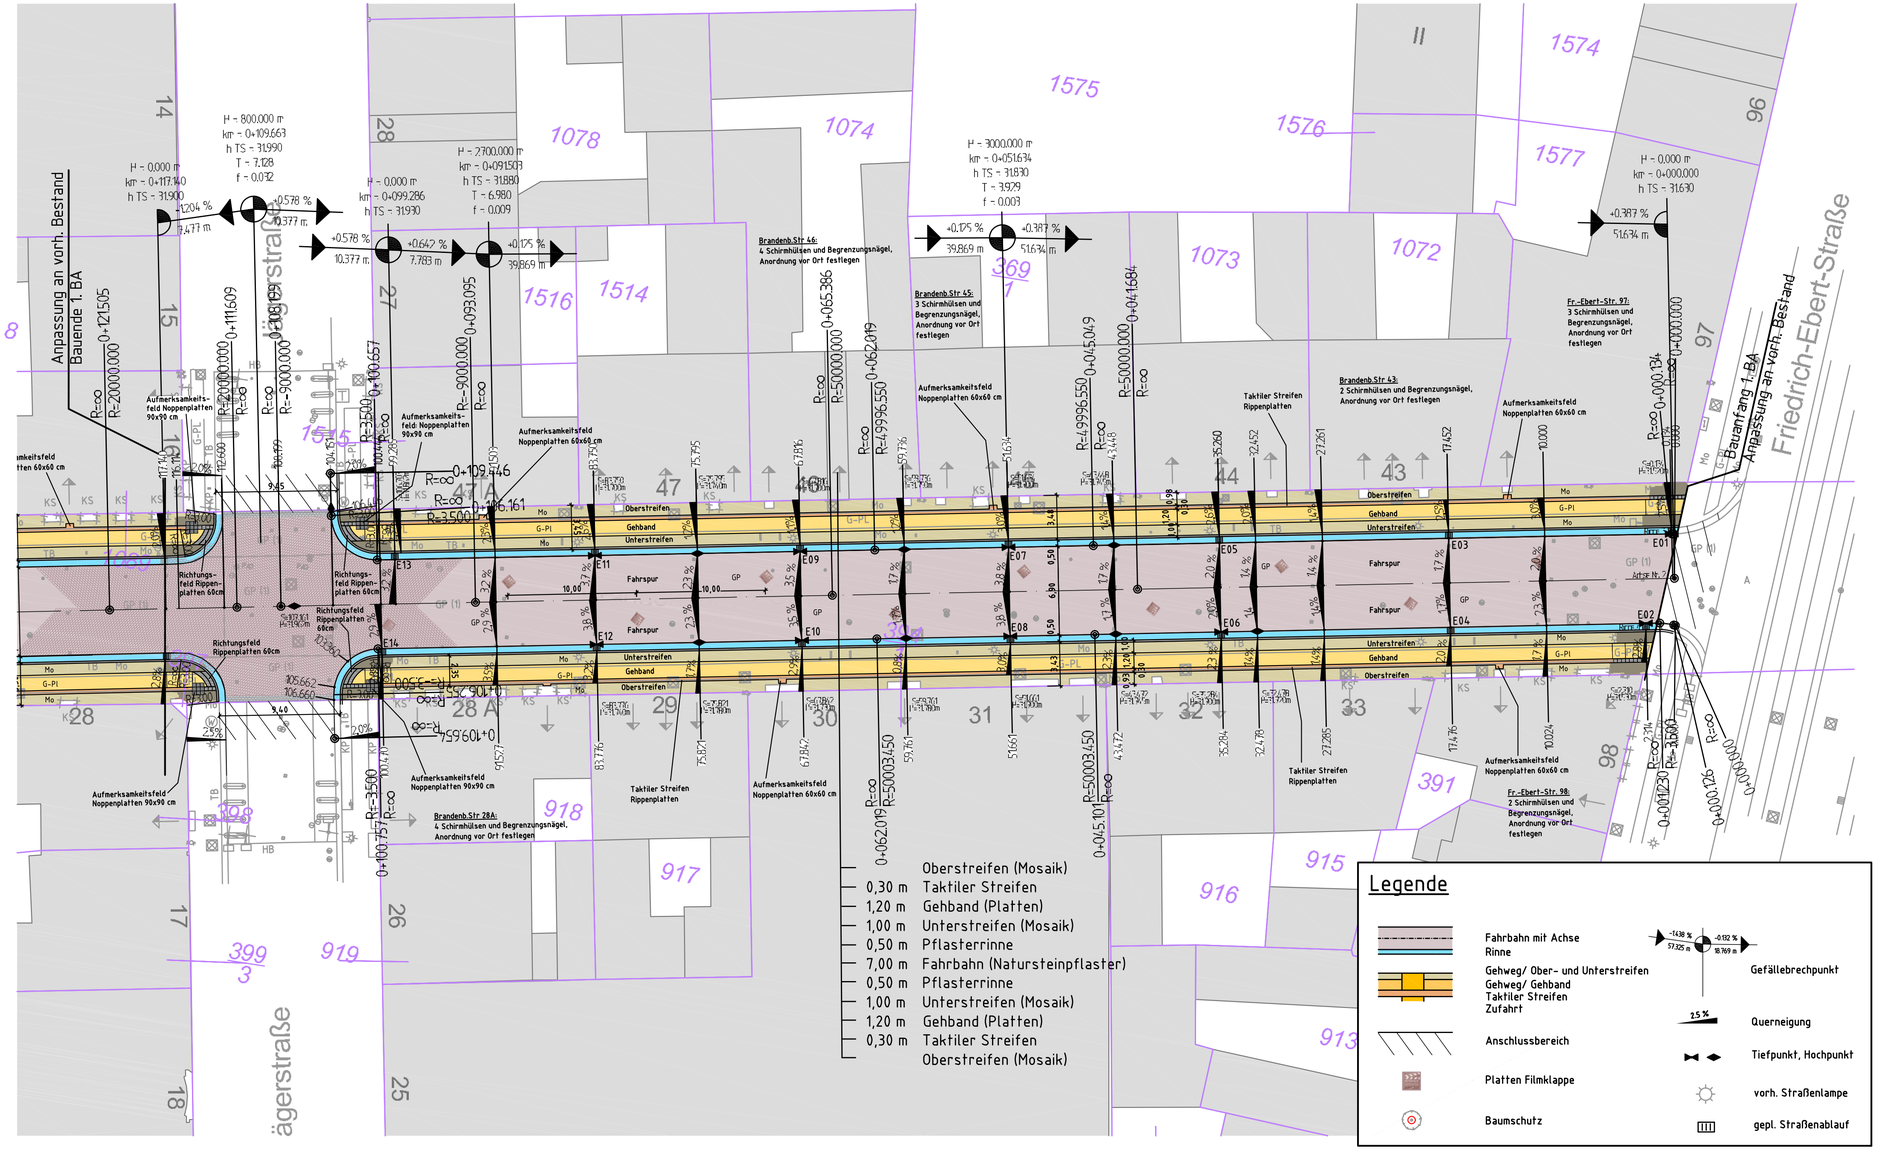

Höhenfestpunkte

Potsdam, Bassinplatz, Kath.Kirche "Peter und Paul", SO-Seite, 11.78m von der Südkante, 0.12m über Sockel
MB 1233 931072
32,065 m ü. NHN

Potsdam, Schopenhauerstraße, Brandenburger Tor, Nordseite, 0.28m östlich des nordwestlichen Torpfeilers, 0.13m über Sockel
MB 11233 931213
32,703 m ü. NHN

DHHN 2016

Gilt nur in Verbindung mit Schreiben vom:

Zur Bauausführung freigegeben

Landeshauptstadt Potsdam
FB Mobilität und technische Infrastruktur
Bereich Verkehrsanlagen
Friedrich-Ebert-Straße 79 / 81
14469 Potsdam

Martina Wolwode
Bereichsleiterin

Potsdam, den
Datum

Die Freigabe zur Bauausführung erfolgt gem. § 10 BbgStrG und unbeschadet der vom Auftragnehmer eigenverantwortlich zu prüfenden Übereinstimmung mit dem Bauvertrag.

Nr.	Art der Änderung	Datum	Zeichen

RCL Redeker Consult Luckenwalde
Ingenieurgesellschaft mbH
Theaterstraße 16c
14943 Luckenwalde
Tel.:03371 / 40 33 00
Fax:03371 / 40 33 01

	Datum	Name	Unterschrift
bearbeitet	22.05.2022	Fr	
gezeichnet	22.05.2022	Ra	
geprüft	22.05.2022	Rü	

Projektnummer: P01 1801 L

Träger der Baumaßnahme:
Landeshauptstadt Potsdam
FB Mobilität und technische Infrastruktur
Bereich Verkehrsanlagen
Friedrich-Ebert-Straße 79/81
14469 Potsdam

geprüft/ gesehen:

Potsdam

Unterlage: 5
Blatt-Nr.: 1/1

Bauvorhaben:
Instandsetzung Brandenburger Straße in Potsdam

Ausführungsplanung

Lageplan Verkehrsanlage

Brandenburger Straße, 1. BA

1 : 250

geprüft/ gesehen:

geprüft/ gesehen:

Vermessungsbüro:
RCL Redeker Consult Luckenwalde Ingenieurgesellschaft mbH Theaterstraße 16c 14943 Luckenwalde Tel.: 03371 400300 Fax: 03371 400301

Aufnahme: 03/2018
Feldvergleich: 03/2018
Kataster: 16.03.2018

Koordinatensystem: ETRS 89 UTM 33
Höhensystem: DHHN 2016

© \Daten\P01\1801\LC\Ausy\Dwg\KAS-...dwg