



# Werbesatzung der Landeshauptstadt Potsdam

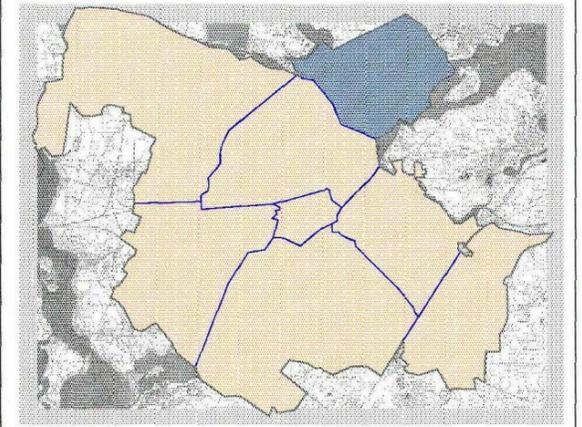

Legende:

-  Gebiet zur Erhaltung der städtebaulichen Struktur des Ortsteils Sacrow
-  Stadtgrenze
-  Grenze Teilbereich
-  Grenze Geltungsbereich

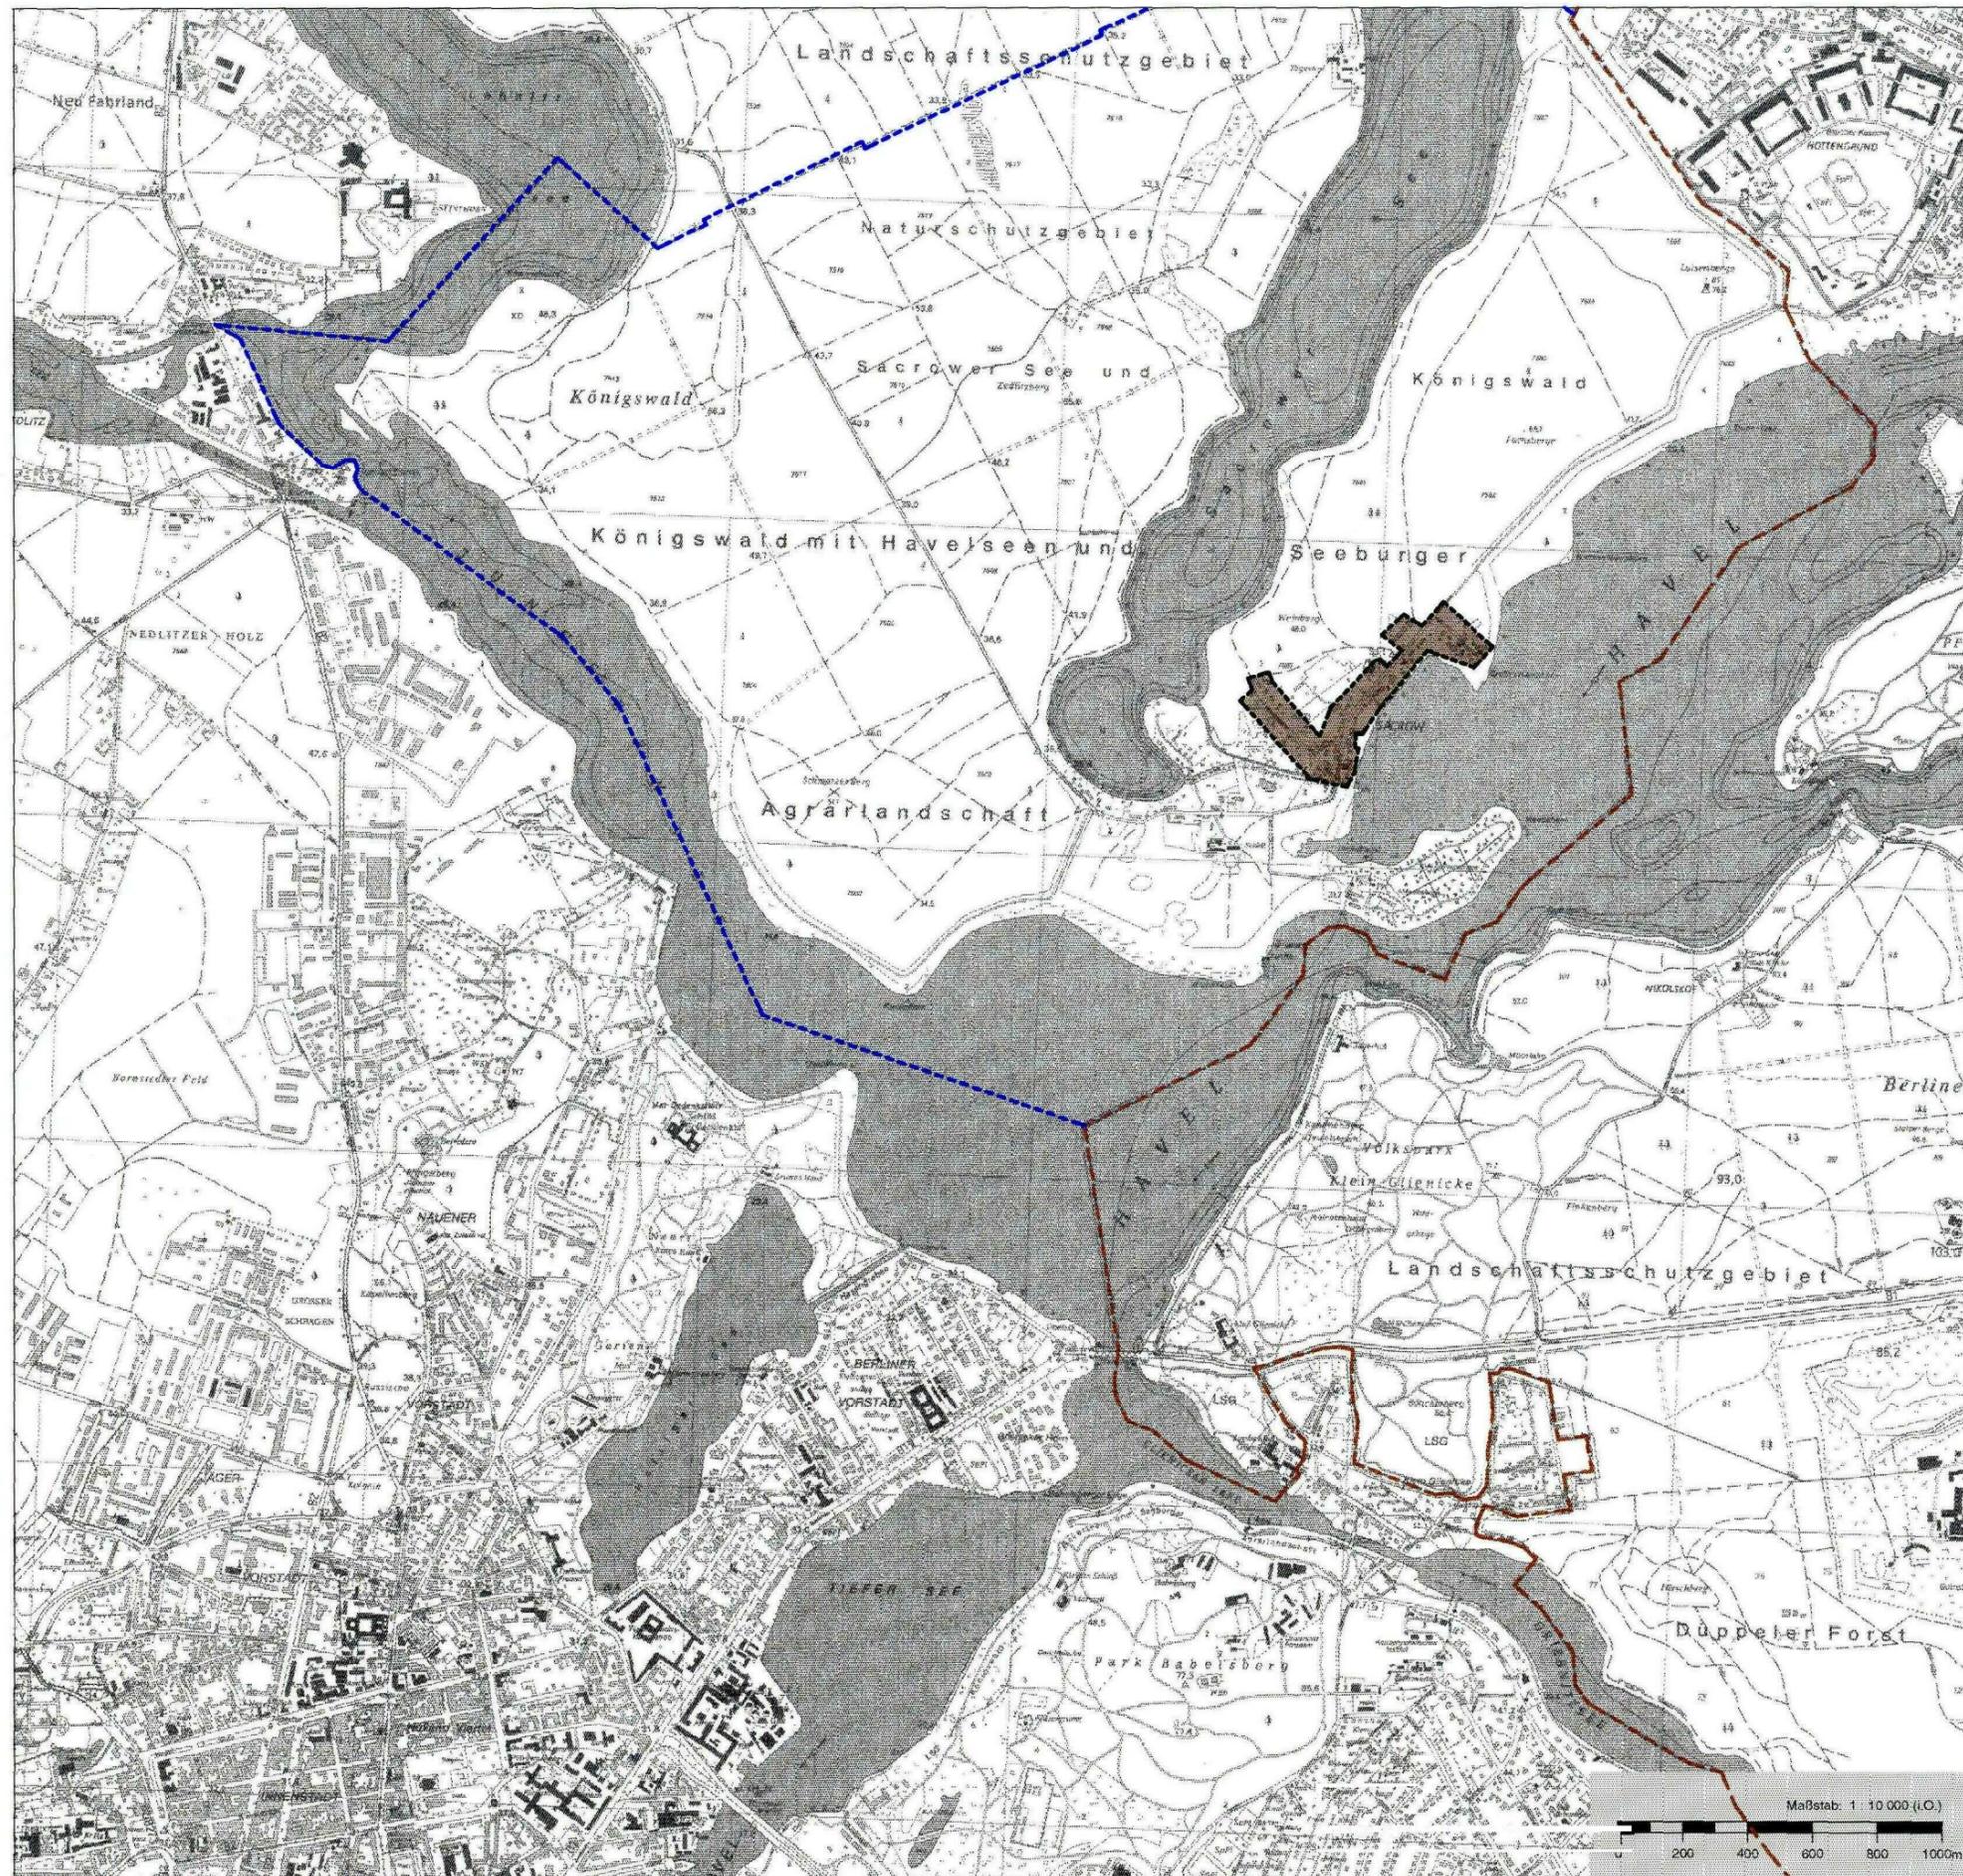

## Werbesatzung der Landeshauptstadt Potsdam

### Teilbereich Sacrow

- Anlage zur Werbesatzung -

Bearbeitet:

urbanistica berlin  
Pieper + Partner  
Hufelandstraße 22  
10 407 Berlin

Plangröße:

60 / 80 cm (I.O.)

Datum:

28.02.2005