
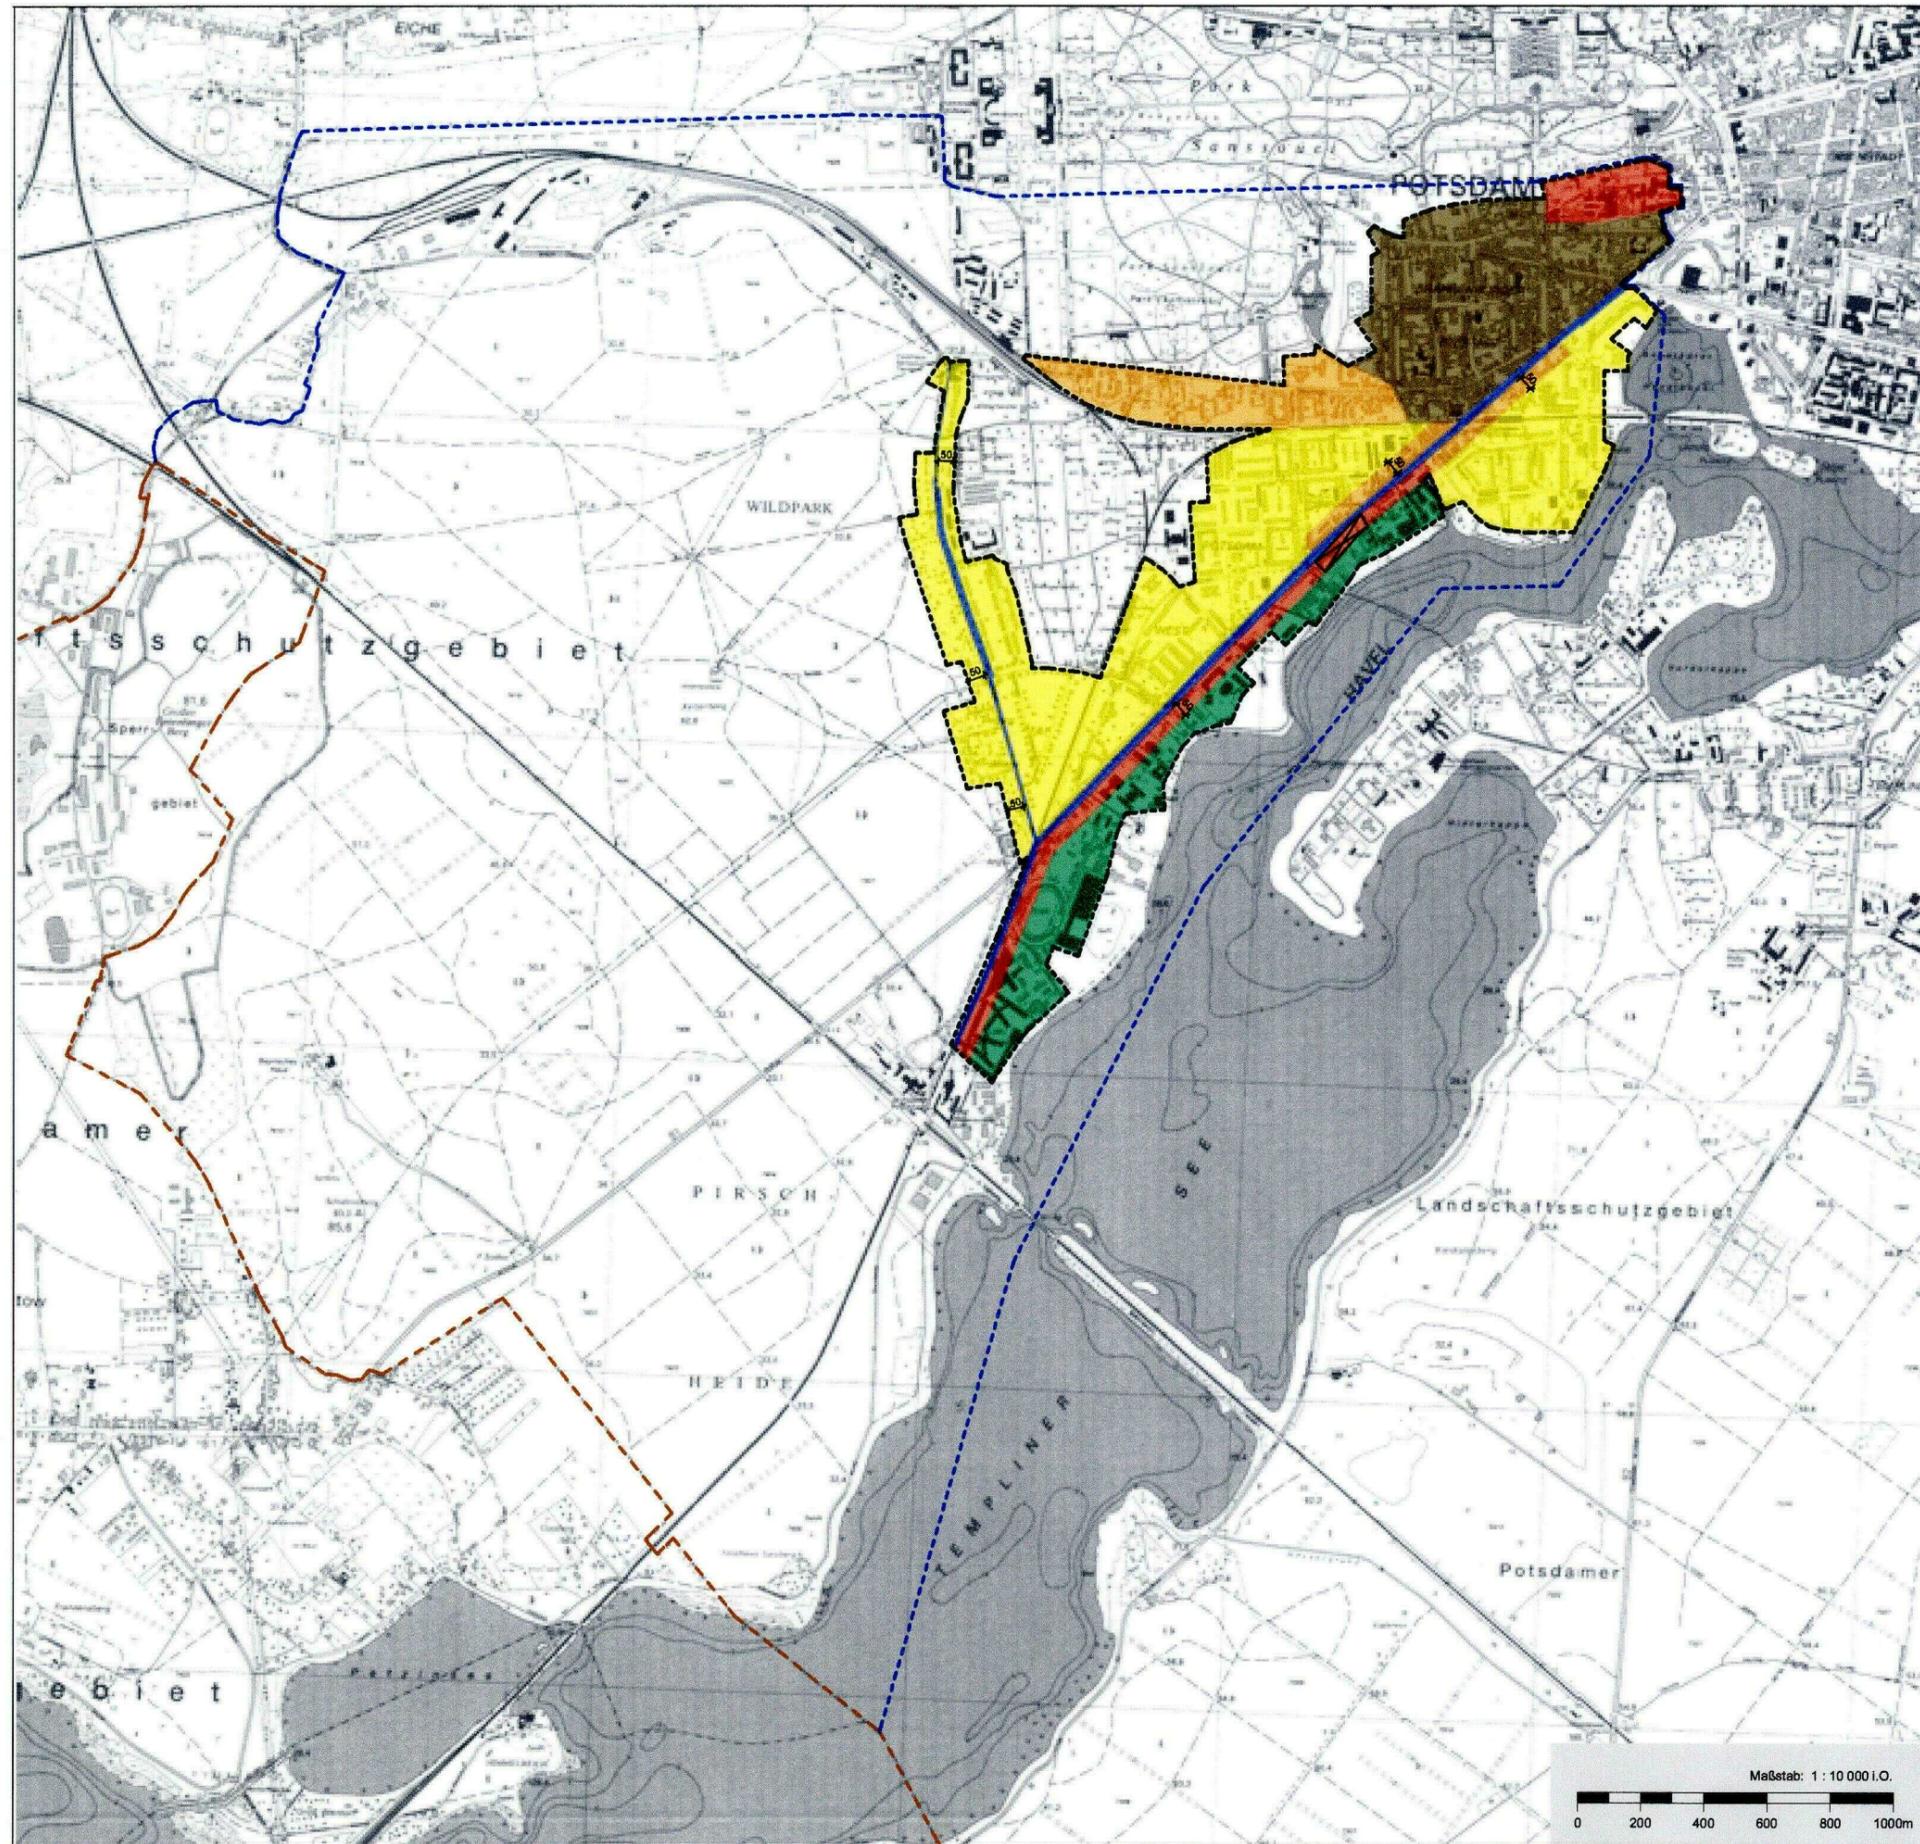


Werbesatzung der Landeshauptstadt Potsdam

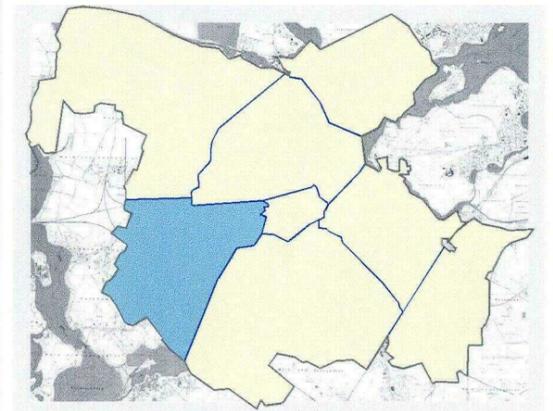

Legende:

- Gebiete mit absolutem Schutz der Wohnfunktion
- Gebiete mit vorrangigem Schutz der Wohnfunktion
- Gebiete mit Schutzanspruch benachbarter Gebiete
- Gebiete mit Schutzanspruch für Landschaft und Fernwirkung
- Gebiete zur Erhaltung der städtebaulichen Eigenart der Brandenburgischen Vorstadt
- Flächen von Hauptverkehrsstraßen
- Stadtgrenze
- Grenze Teilbereich
- Grenze Geltungsbereich
- gesonderte Regelung gemäß § 6 (16) der Werbesatzung

Werbesatzung der Landeshauptstadt Potsdam

Teilbereich Brandenburger Vorstadt - Potsdam-West

- Anlage zur Werbesatzung -

Bearbeitet: urbanistica berlin Pieper + Partner Hufelandstraße 22 10 407 Berlin	Plangröße: 60 / 80 cm i.O. Datum: 12.05.2005
--	---