


# Erhaltungssatzung Brandenburger Vorstadt

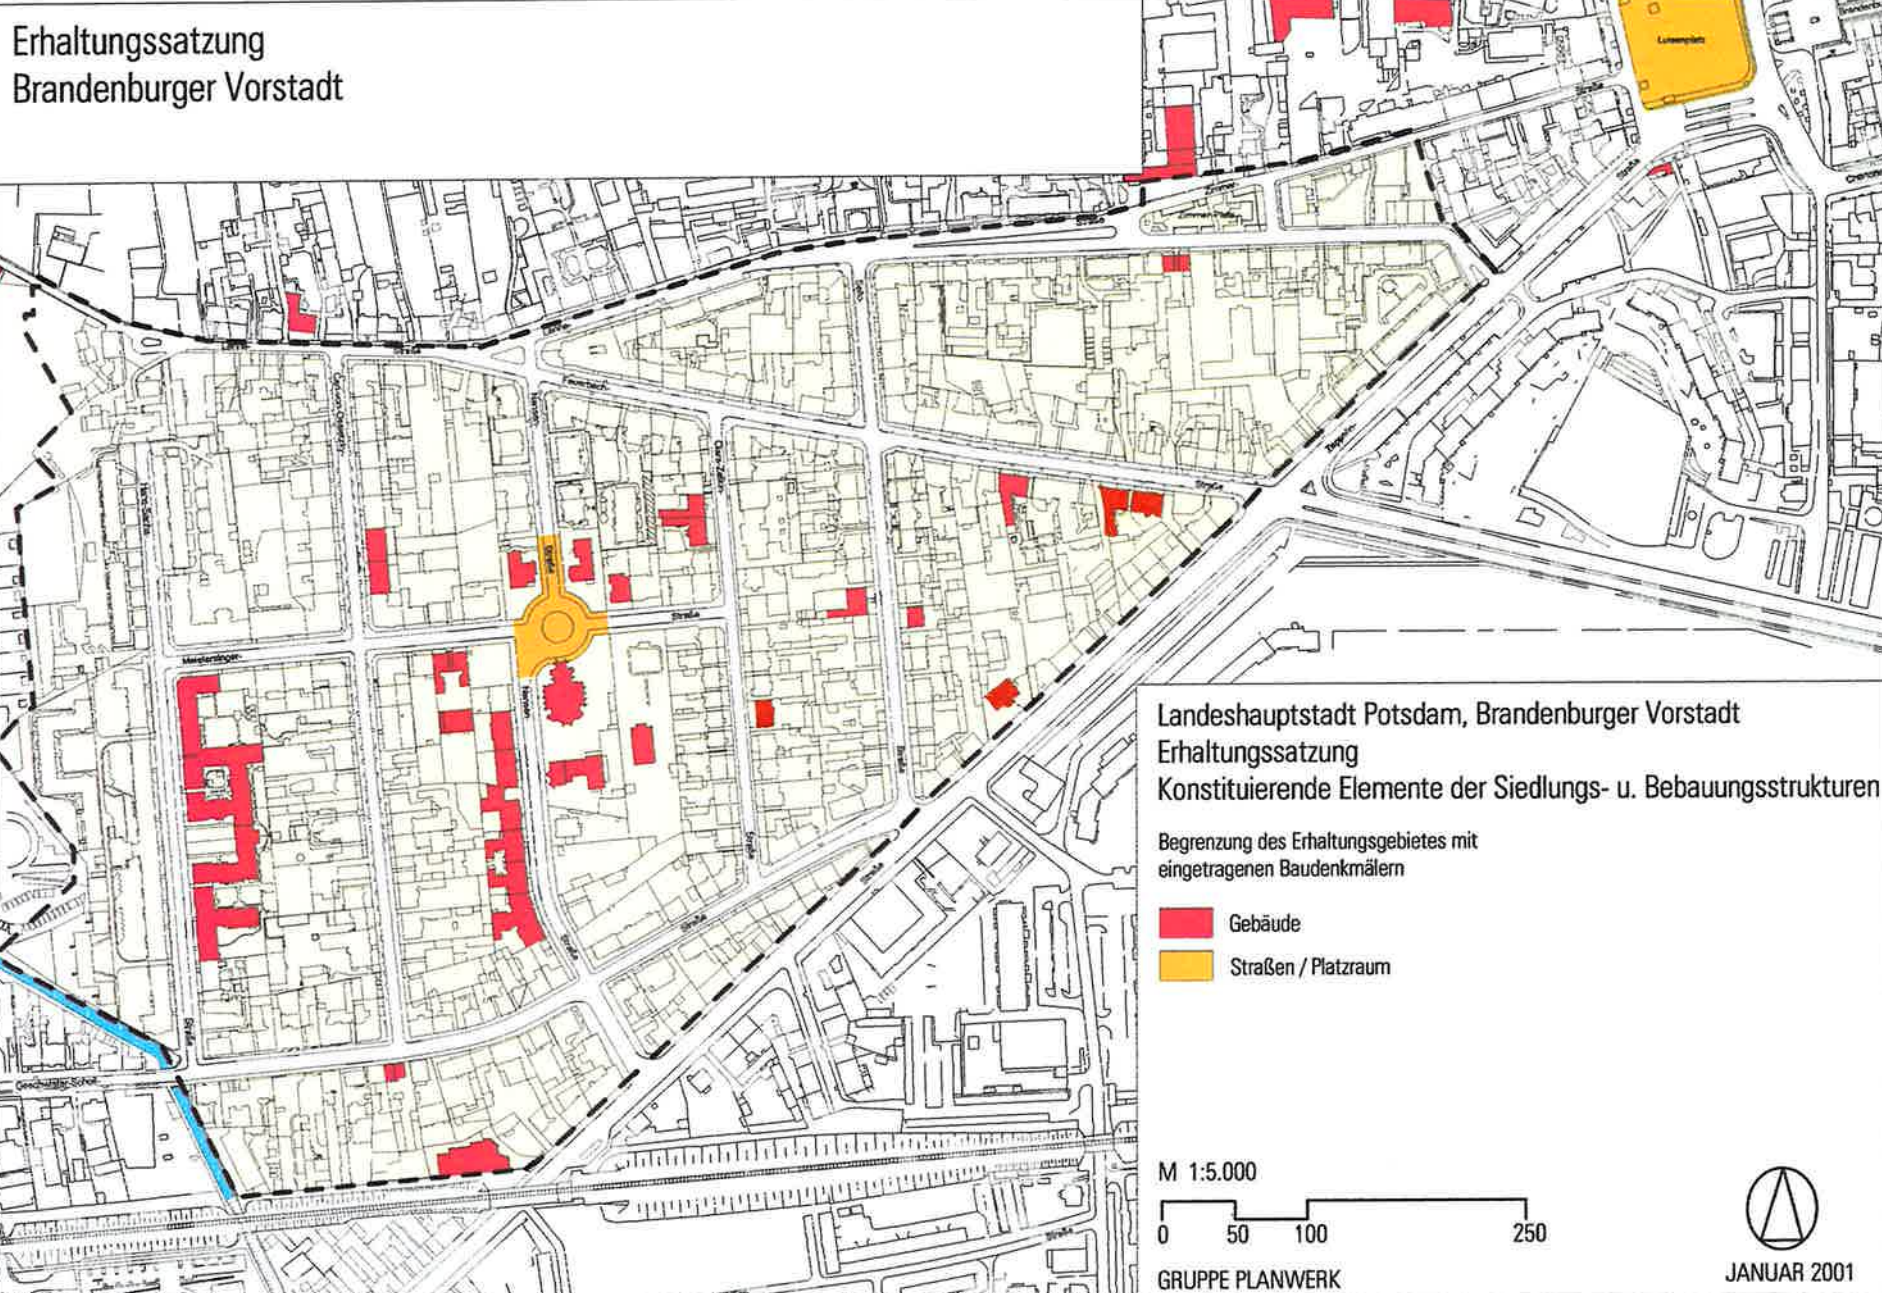


## Landeshauptstadt Potsdam, Brandenburger Vorstadt Erhaltungssatzung Konstituierende Elemente der Siedlungs- u. Bebauungsstrukturen

Begrenzung des Erhaltungsgebietes mit  
eingetragenen Baudenkmalern

-  Gebäude
-  Straßen / Platzraum

M 1:5.000

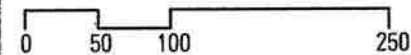

GRUPPE PLANWERK



JANUAR 2001