
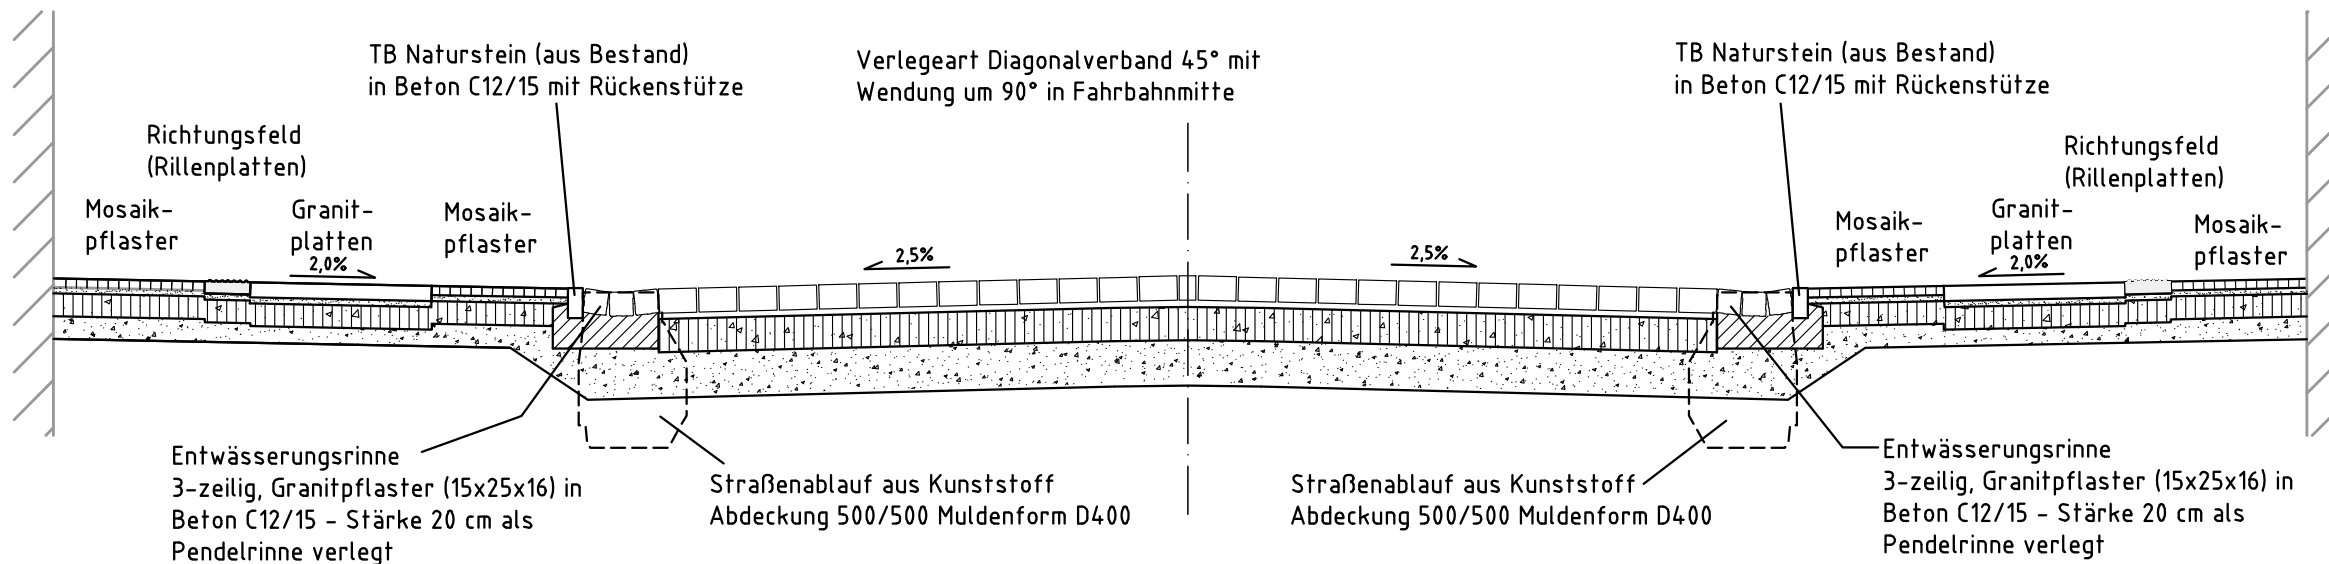


Regelquerschnitt freie Strecke

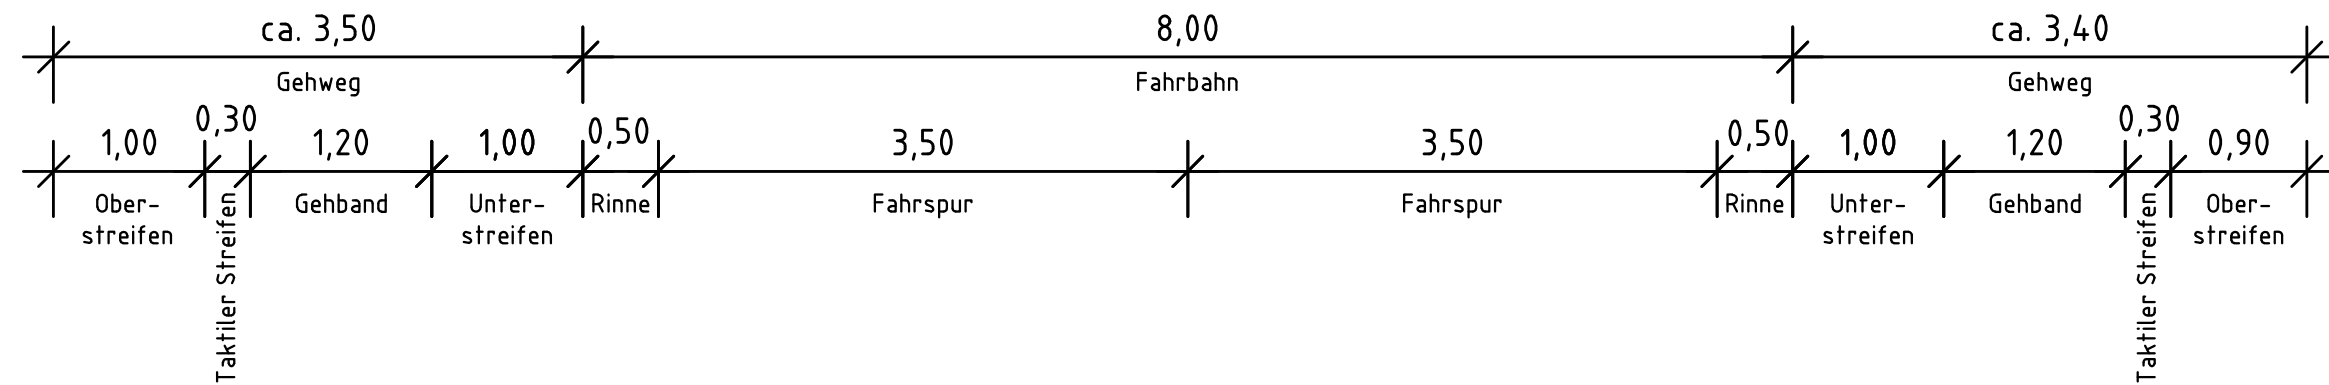

Oberbau Fahrbahn
in Anlehnung an RSt0 12, Bk 3,2, Tafel 3,
Zeile Pflaster Leitfaden LH Potsdam

16 cm	Granitpflaster (15x25x16)	
4 cm	Kiessand-Brechsand-Splitt-Gemisch 0/5	
25 cm	Schottertragschicht 0/32	$E_{v2} \geq 180 \text{ MPa}$
25 cm	Frostschuttschicht 0/32	$E_{v2} \geq 120 \text{ MPa}$
70 cm	Gesamtdicke	$E_{v2} \geq 45 \text{ MPa}$

Oberbau Gehweg (Ober- und Unterstreifen)
in Anlehnung an RSt0 12, Tafel 6, Zeile 1
Zeile Pflaster Leitfaden LH Potsdam

6-8 cm	Mosaikpflaster bzw. Taktile Streifen	
4 cm	Kiessand-Brechsand 0/2 bis 0/5	
15 cm	Schottertragschicht 0/32	$E_{v2} \geq 100 \text{ MPa}$
15-13 cm	Frostschuttschicht 0/32	
40 cm	Gesamtdicke	$E_{v2} \geq 45 \text{ MPa}$

Oberbau Gehweg (Gehbahn)
in Anlehnung an RSt0 12, Tafel 6, Zeile 1
Zeile Pflaster Leitfaden LH Potsdam

10 cm	Granit-Großplatten (1,20 x 1,00 m)	
4 cm	Kiessand-Brechsand 0/2 bis 0/5	
15 cm	Schottertragschicht 0/32	$E_{v2} \geq 100 \text{ MPa}$
11 cm	Frostschuttschicht 0/32	
40 cm	Gesamtdicke	$E_{v2} \geq 45 \text{ MPa}$

Gilt nur in Verbindung mit Schreiben vom:

Zur Bauausführung freigegeben	Landeshauptstadt Potsdam FB Mobilität und technische Infrastruktur Bereich Verkehrsanlagen Friedrich-Ebert-Straße 79 / 81 14469 Potsdam	Martina Woiwode Bereichsleiterin Potsdam, den
	Die Freigabe zur Bauausführung erfolgt gem. § 10 BbgStRG und unbeschadet der vom Auftragnehmer eigenverantwortlich zu prüfenden Übereinstimmung mit dem Bauvertrag.	
		Datum

Nr.	Art der Änderung	Datum	Zeichen

Redeker Consult Luckenwalde
Ingenieurgesellschaft mbH
Theaterstraße 16c
14943 Luckenwalde
Tel.: 03371 / 40 33 00
Fax: 03371 / 40 33 01

	Datum	Name	Unterschrift
bearbeitet	22.05.2022	Fr	
gezeichnet	22.05.2022	Ra	
geprüft	22.05.2022	Blu	

Projektnummer:
P01 1801 L

Träger der Baumaßnahme: Landeshauptstadt Potsdam FB Mobilität und technische Infrastruktur Bereich Verkehrsanlagen Friedrich-Ebert-Straße 79/81 14469 Potsdam	geprüft/ gesehen:
---	-------------------

Potsdam	Unterlage: 14 Blatt-Nr.: 1/2
Bauvorhaben: Instandsetzung Brandenburger Straße in Potsdam Ausführungsplanung	Regelquerschnitt Verkehrsanlage Brandenburger Straße, 1. BA 1 : 50

geprüft/ gesehen:	geprüft/ gesehen:
-------------------	-------------------

Vermessungsbüro: Redeker Consult Luckenwalde Ingenieurgesellschaft mbH Theaterstraße 16c 14943 Luckenwalde Tel.: 03371 403300 Fax: 03371 403301	Aufnahme: 03/2018 Feldvergleich: 03/2018 Kataster: 16.03.2018	Koordinatensystem: ETRS 89 UTM 33 Höhensystem: DHN 2016
---	---	--