


weiter siehe  
Übersichtslageplan  
M 1:5000

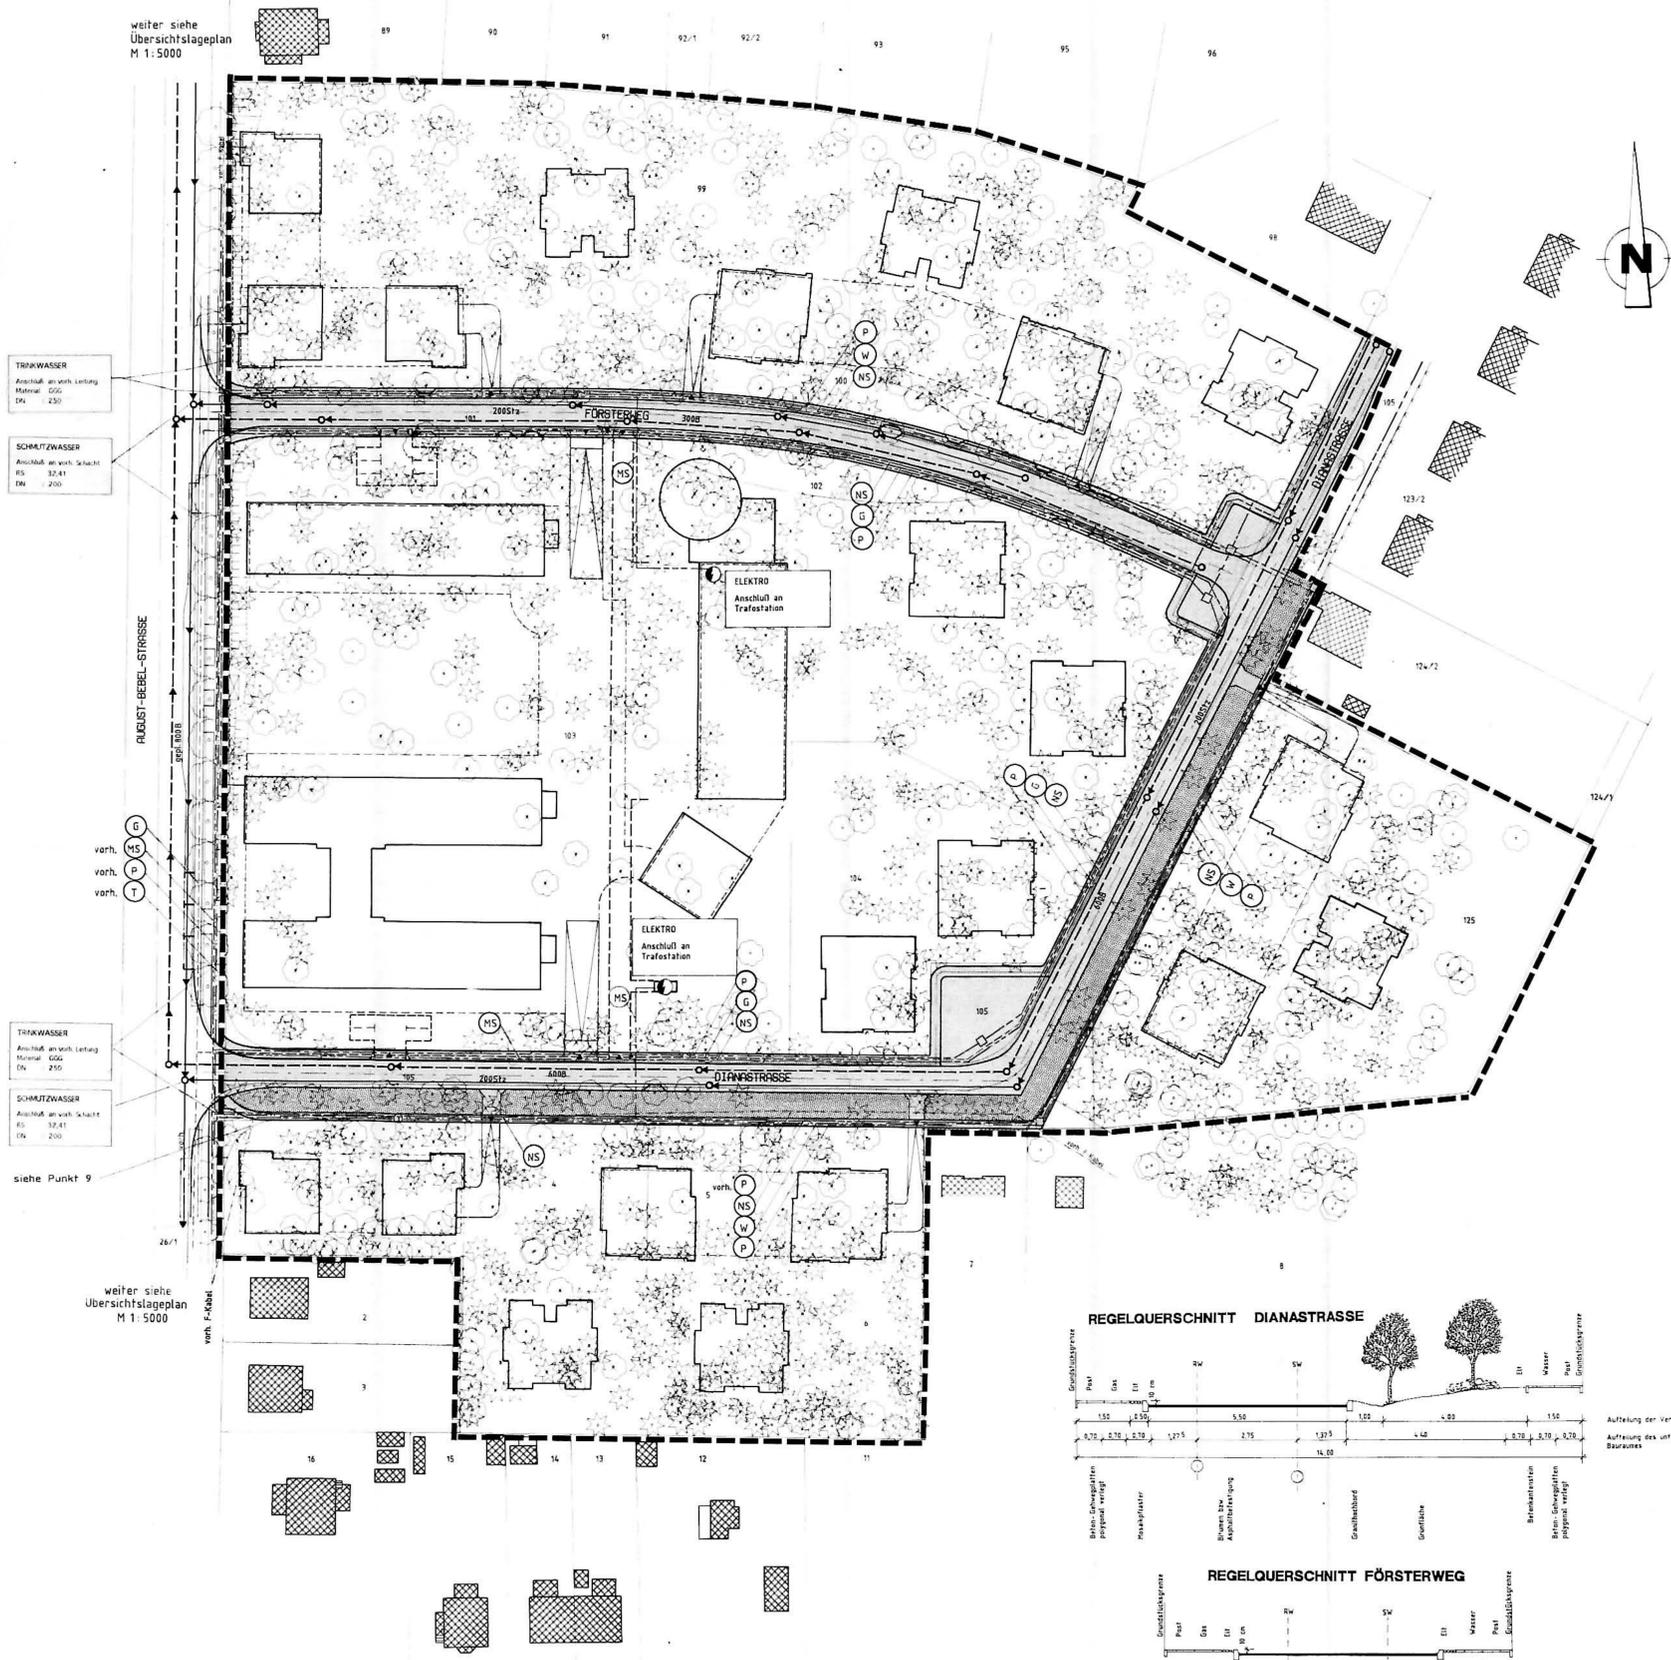

**TRINKWASSER**  
Anschluß an versch. Leitung  
Mittelst. 550  
DN 250



**SCHMUTZWASSER**  
Anschluß an versch. Schicht  
RS 32,41  
DN 200

**TRINKWASSER**  
Anschluß an versch. Leitung  
Mittelst. 550  
DN 250

**SCHMUTZWASSER**  
Anschluß an versch. Schicht  
RS 32,41  
DN 200

siehe Punkt 9

weiter siehe  
Übersichtslageplan  
M 1:5000

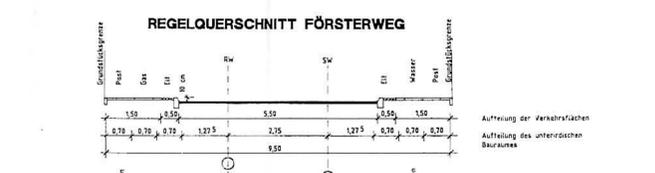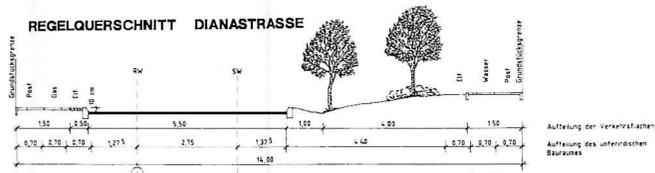


**TEIL B-ERSCHLIESSUNGSPLAN -**

- WASSERVERSORGUNG**  
ERNEUERUNG DER VORHANDENEN LEITUNG DN 100 AUF DN 150 IN DER DIANA STRASSE UND DEM FÖRSTERWEG IM GELTUNGSBEREICH DES VORHABEN- UND ERSCHLIESSUNGSPLANES UND ANSCHLUSS AN DIE HAUPTLEITUNG IN DER AUGUST-BEBEL-STRASSE.
- REGENWASSERENTSORGUNG**  
DACHWASSER ÜBER SAMMLER ZUM HAUPTSAMMLER ODER DEZENTRALE VERSICKERUNG  
OBERFLÄCHENWASSER ÜBER SAMMLER ZUM HAUPTSAMMLER UND ANSCHLUSS MIT LEITUNG DN 800 ÜBER AUGUST-BEBEL-STRASSE ZUR STEINSTRASSE.
- SCHMUTZWASSERENTSORGUNG**  
ÜBER SAMMLER ZUM BESTEHENDEN ANSCHLUSSKANAL IN DER AUGUST-BEBEL-STRASSE
- ELEKTROVERSORGUNG**  
ELEKTROVERSORGUNG DURCH DIE ERWEITERUNG DES MITTELSPANNUNGSKABELNETZES DER MEVAG IM STADTGEBIET BABELSBERG. ANSCHLUSSPUNKTE SIND DIE TRAFOSTATIONEN IN DER DIANA STRASSE UND IM HOTEL.  
DETAILANGABEN FÜR BAUMAßNAHMEN AUßERHALB DES BEBAUUNGSABSCHLUßES ERFOLGEN NACH PLANUNGSABSCHLUß DER MEVAG. (PLANUNG DURCH MEVAG)

- FERNMELDEVERSORGUNG**  
DIE TELEKOM STELLT DIE VERSORGUNG DER PARZELLE 7 ÜBER KABEL- UND VERTEILERANLAGEN AUS DEM DEFA- GELANDE SICHER. DIE ENDVERSORGUNG ERFOLGT ÜBER DIE IN PLANUNG BEFINDLICHE NETZERNEUERUNG UND ERWEITERUNG. IM GEHWEGBEREICH DES NEUBAUGEBIETES IST DIE BEREITSTELLUNG VON LEERROHREN DURCH DEN INVESTOR VORGEGEHEN.  
BESTANDTEIL DER FERNMELDEVERSORGUNG IST DIE ANBINDUNG DES GEBIETES AN DAS KABELFERNSEHNETZ. IN DER DIANA STRASSE IST EINE DORT BEFINDLICHE HAUPTKABELTRASSE DER TELEKOM IN IHRER LAGE DEN NEUEN GEGEBENHEITEN ANZUPASSEN. (PLANUNG DURCH TELEKOM)
- STRASSENBELEUCHTUNG**  
DIE KABEL DER STRASSENBELEUCHTUNG WERDEN PARALLEL ZU DEN NIEDERSPANNUNGS-VERSORGUNGSKABEL VERLEGT. DIE VERSORGUNG MIT ENERGIE ERFOLGT AUS DER TRAFOSTATION AN DER DIANA STRASSE.
- GASVERSORGUNG**  
VERSORGUNG DES GEBIETES ÜBER EINE DRUCKLEITUNG AUS DER HAUPTLEITUNG DN ≥ 100 THÄLMANN-STRASSE/ECKE AUGUST-BEBEL-STRASSE ÜBER EINE IN DER AUGUST-BEBEL-STRASSE NEU ZU VERLEGENDE LEITUNG.  
ÜBER EINE REGLERSTATION WIRD DAS GEBIET ÜBER EINE RINGLEITUNG IN DEN GEHWEGEN DER DIANA STRASSE UND DES FÖRSTERWEGES ERSCHLOSSEN. (PLANUNG DURCH EMB)

- ÖFFENTLICHE STRASSEN UND GRÜNLÄCHEN**  
DIANA STRASSE UND FÖRSTERWEG WERDEN IM GELTUNGS- BEREICH DES VORHABEN- UND ERSCHLIESSUNGSPLANES ENTSPRECHEND DEM DARGESTELLTEN REGELQUERSCHNITT AUSGEBAUT UND AN DIE AUGUST-BEBEL-STRASSE AN- GESCHLOSSEN.  
DIE STRASSENBEGLEITENDEN ÖFFENTLICHEN GRÜNLÄ- CHEN SIND IM GELTUNGSBEREICH DES VORHABEN- UND ERSCHLIESSUNGSPLANES MIT ANZULEGEN.
- UMVERLEGUNGEN**  
VORHANDENES FERNMELDEKABEL AB ECKE DIANA STRASSE / A.- BEBEL-STRASSE GENAUE LAGE FESTSTELLEN UND ERSCHLIESSUNGSPLANES MIT ANZULEGEN.

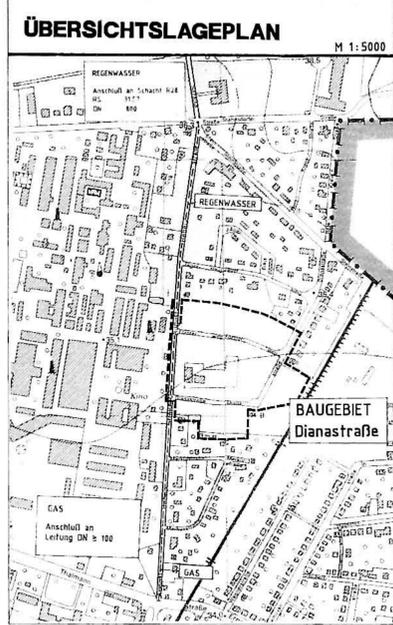

**Zeichenerklärung**

geplant	vorhanden	
		Gehweg
		Grünflächen
		Fahrbahn
		Schmutzwasser
		Regenwasser
		Trinkwasser
		Telekom-Dienste (geplant mit Schächte)
		Gas
		Eit MS (+ NS + Straßenbel.)
		Eit NS + Straßenbeleuchtung
		Trafostation

**VORHABEN- UND ERSCHLIESSUNGSPLAN NR. 4: DIANA STRASSE IN POTSDAM - BABELSBERG**

**VORHABEN- UND ERSCHLIESSUNGSPLAN NR. 4 DIANA STRASSE IN POTSDAM - BABELSBERG TEIL - B - ERSCHLIESSUNGSPLAN**

Projekt:	Dianastraße		
Vorhaben- träger:	Euromedien Babelsberg GmbH		
Maßstab:	1 : 500 / 1 : 5 000	Blatt- Nr.:	
Blattgr.:		Datum:	06.06.1993