



Werbesatzung der Landeshauptstadt Potsdam

Legende

- Gebiete mit besonderem Schutzstatus
- Gebiete mit Schutzstatus
- Gebiete mit Schutzstatus Wohnen
- Hauptverkehrsstraßen
- Grenze Geltungsbereich

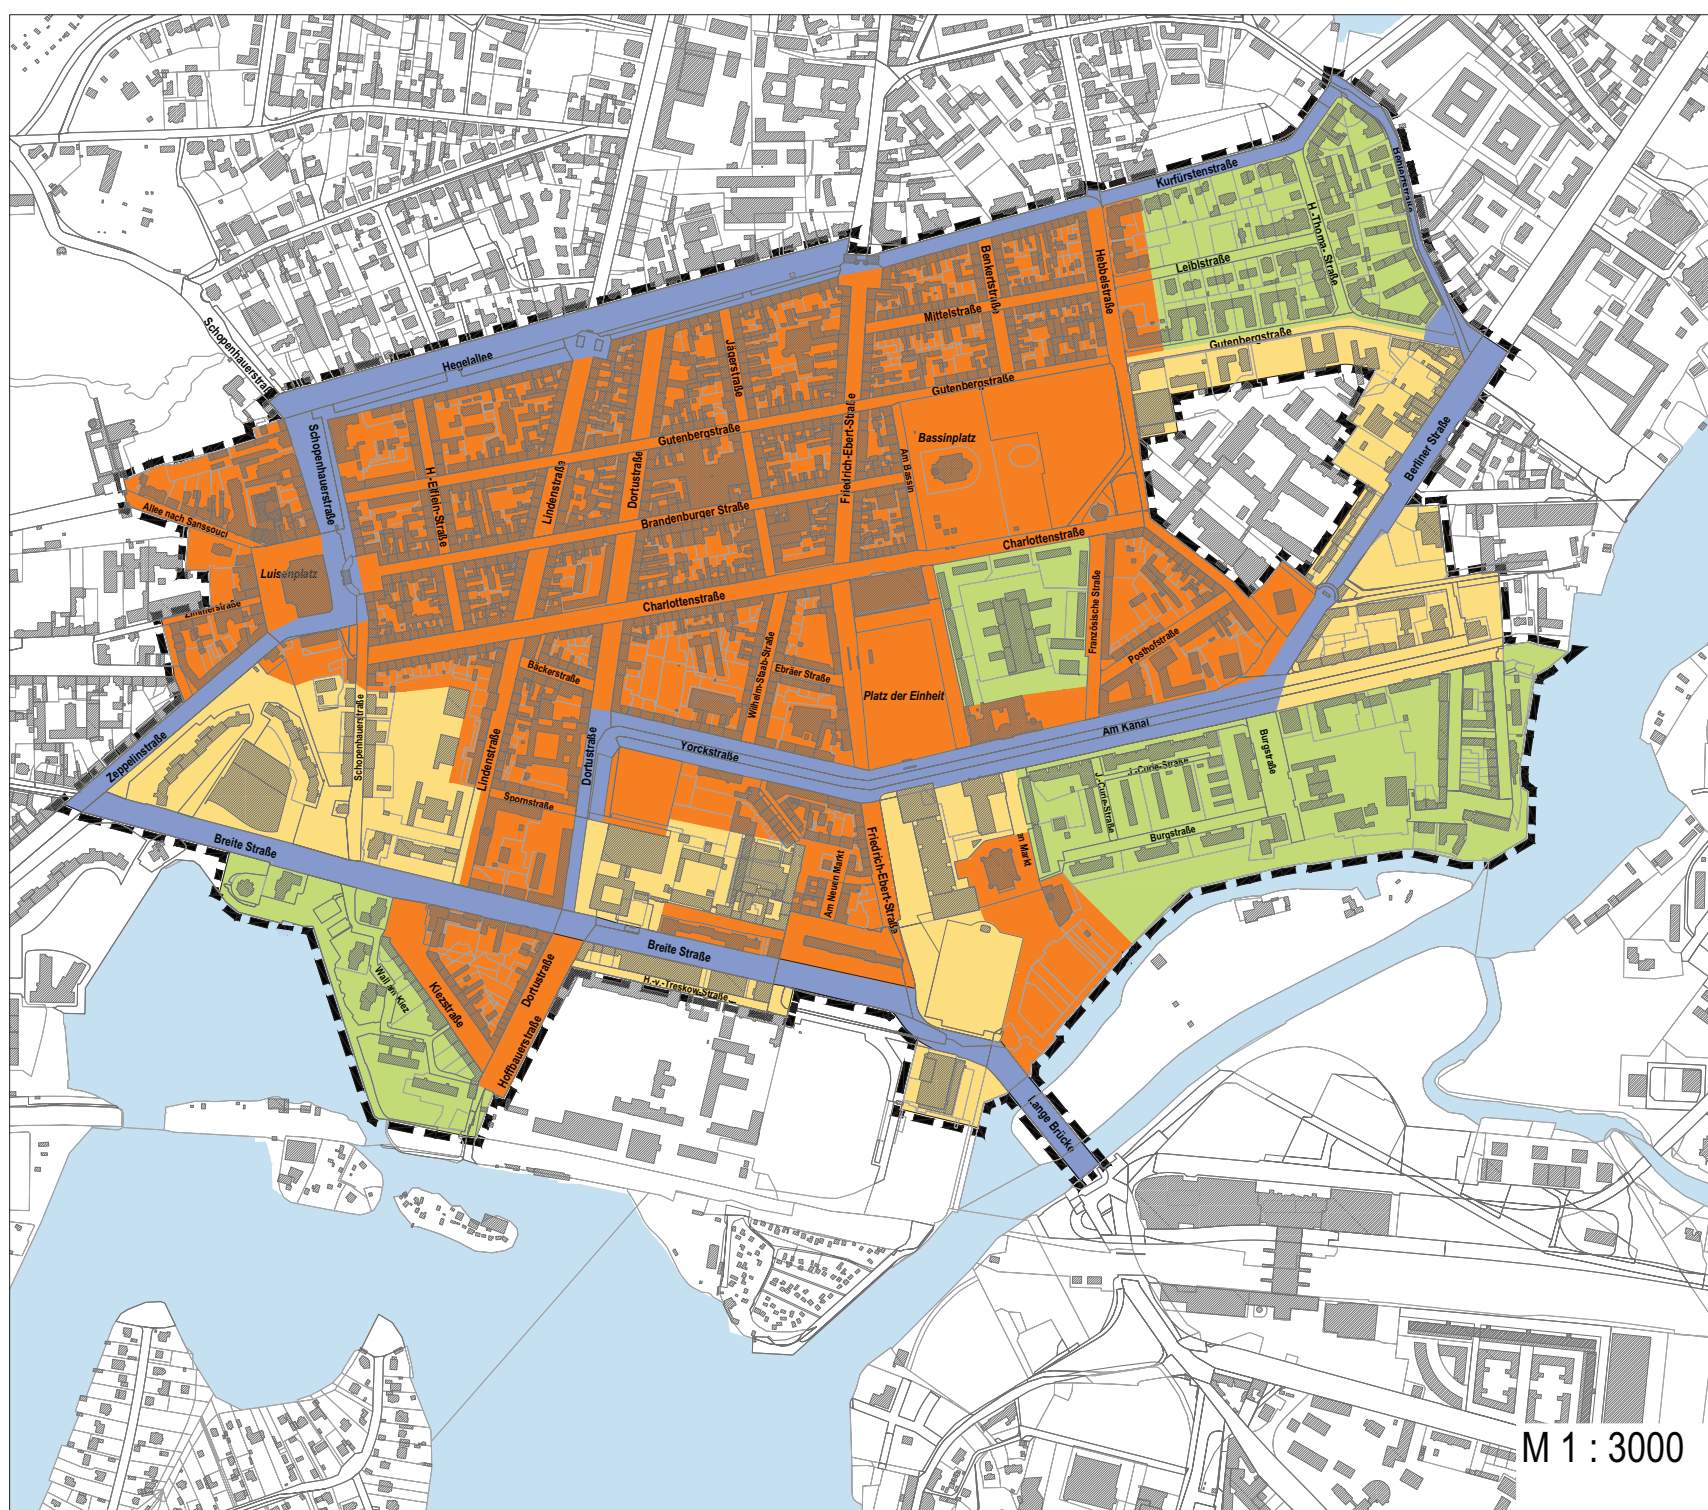

M 1 : 3000

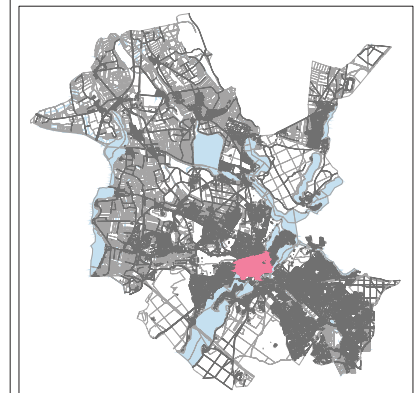


Übersichtsplan (ohne Maßstab)
zur Werbesatzung Teilbereich Innenstadt

Werbesatzung der Landeshauptstadt Potsdam

Teilbereich Innenstadt

- Anlage 1 zur Werbesatzung -

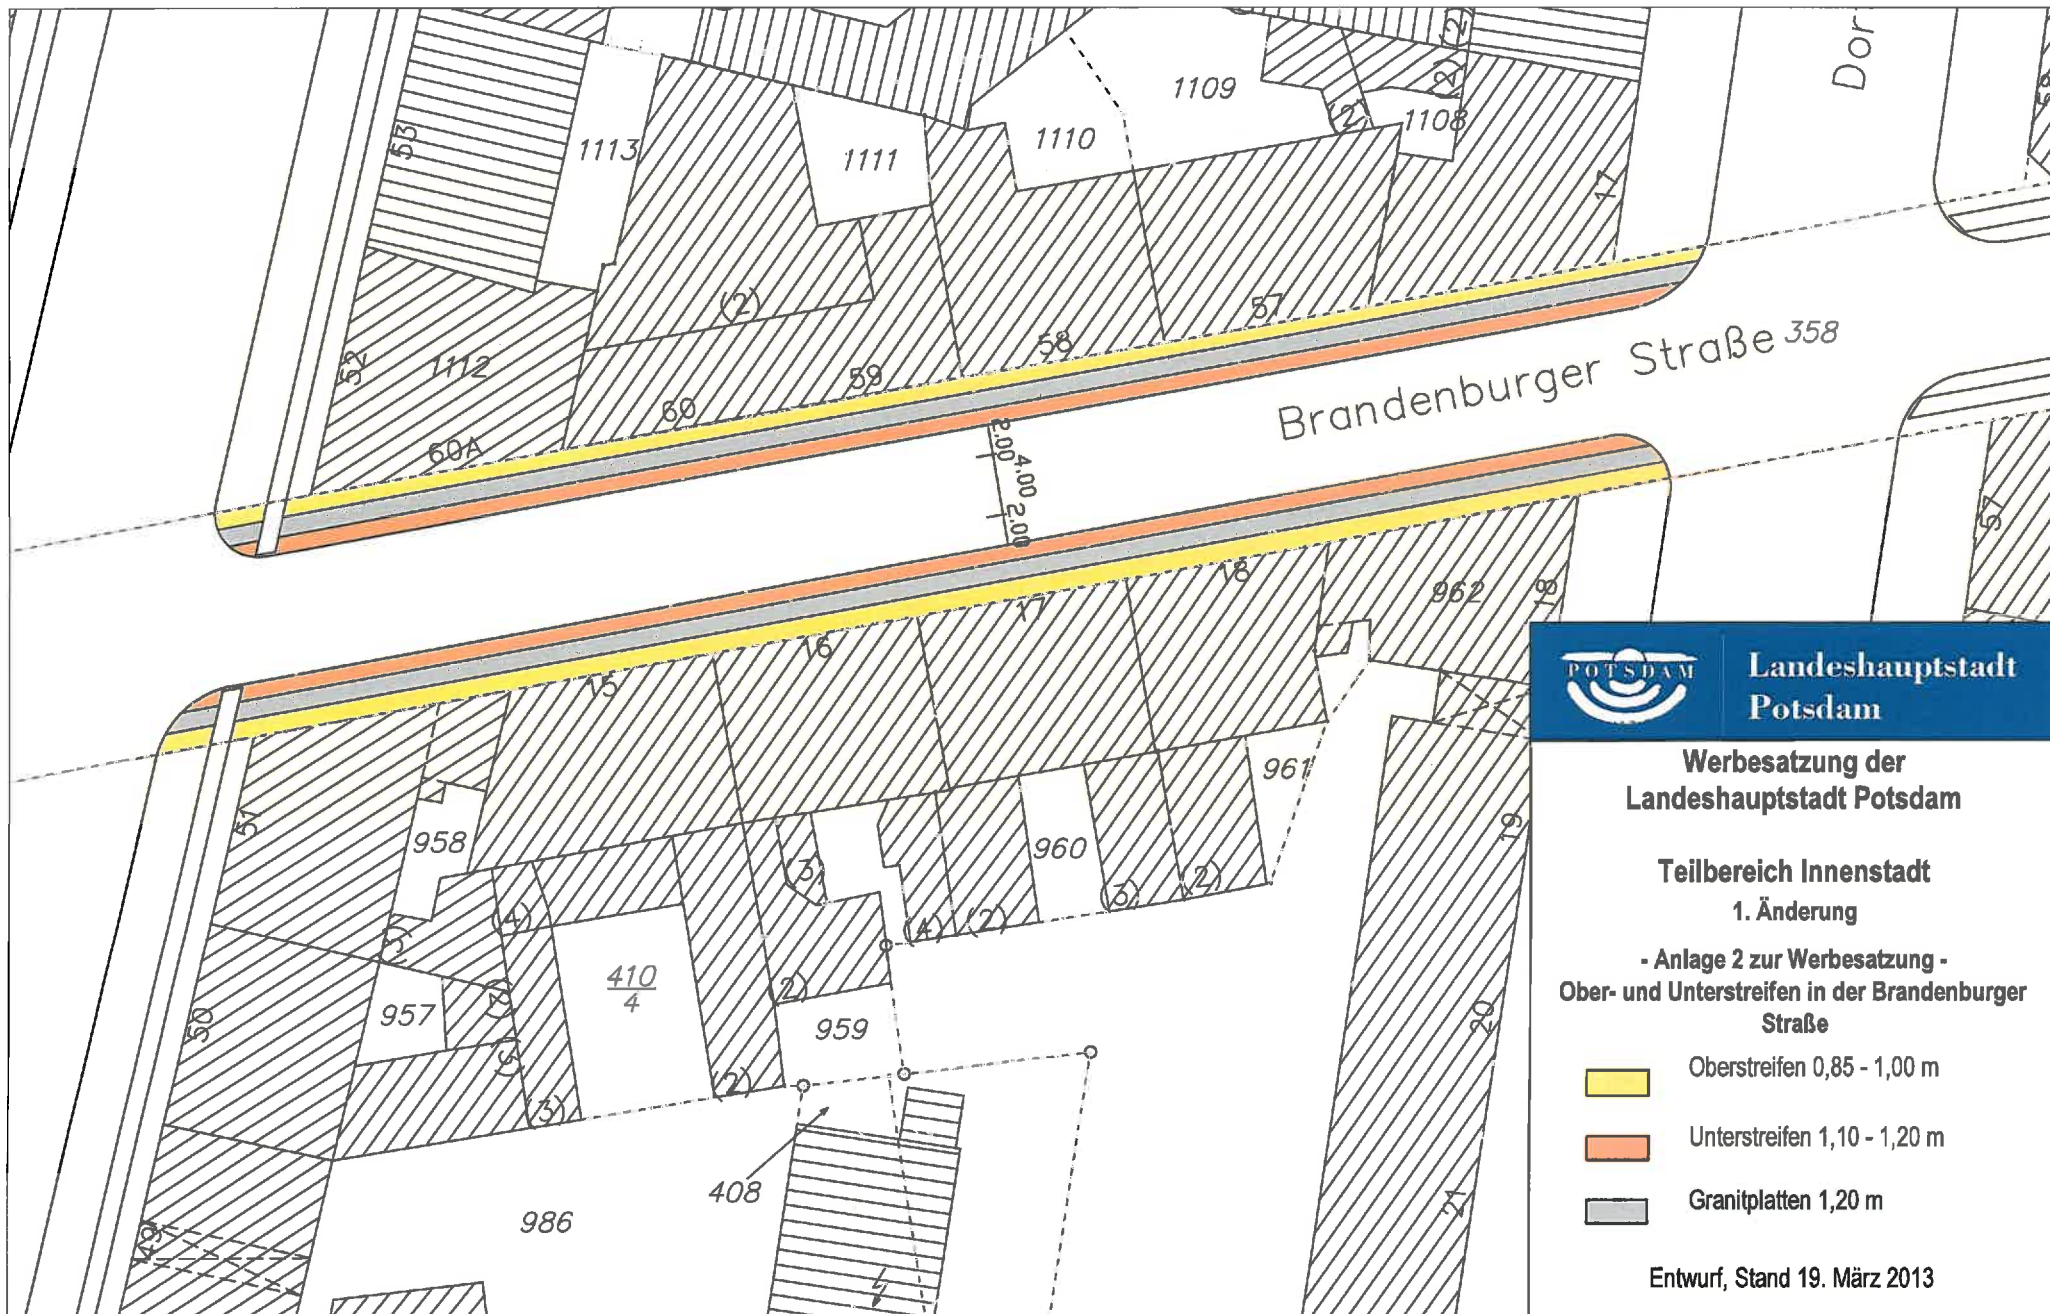


Landeshauptstadt
Potsdam

**Werbesatzung der
Landeshauptstadt Potsdam**

**Teilbereich Innenstadt
1. Änderung**

**- Anlage 2 zur Werbesatzung -
Ober- und Unterstreifen in der Brandenburger
Straße**

-  Oberstreifen 0,85 - 1,00 m
-  Unterstreifen 1,10 - 1,20 m
-  Granitplatten 1,20 m

Entwurf, Stand 19. März 2013