

Stadt Potsdam Bebauungsplan Nr. 22 "Sterncenter"

Satzung der Stadt Potsdam



Zeichenerklärungen-Festsetzungen

Art der baulichen Nutzung	Verkehrsflächen (gemäß § 9 Abs. 1 Nr. 11 BauVO)
MI Mischgebiet (gemäß § 6 BauVO)	öffentliche Verkehrsfläche
GE Gewerbegebiet (gemäß § 8 BauVO)	Straßenbegrenzungslinien
GE (G) eingeschränktes Gewerbegebiet (gemäß § 8 BauVO)	Ein- und Ausfahrten und Anschließ anderer Flächen an die Verkehrsflächen (gemäß § 9 Abs. 1 Nr. 4, 11 und Abs. 6 BauVO)
SO Sondergebiet (gemäß § 11 BauVO)	Verkehrsflächen besonderer Zweckbestimmung

Maß der baulichen Nutzung (gemäß § 16 BauVO)	Sonstige Planzeichen
0,4 Grundflächenzahl (GRZ)	Mit G, Gehrecht, F, Fahrrecht, L: Leitungsrecht belastete Fläche (gemäß § 9 Abs. 1 Nr. 21 BauGB)
⊙ zulässige Geschosflächenzahl als Höchstmaß	Mit G, Gehrecht, F, Fahrrecht, L: Leitungsrecht für Fußgänger, Radfahrer, ÖPNV(Bus), Rettungs- und Versorgungsfahrzeuge belastete Fläche (gemäß § 9 Abs. 1 Nr. 21 BauGB)
GF = 5200 m ² zulässige Geschosfläche als Höchstmaß	Abgrenzung unterschiedlicher Nutzungen (gemäß § 1 Abs. 4 u. § 16 Abs. 5 BauVO)
⊙ ... m B.N.N. zwingend festgesetzte Gebäudehöhe über Normalnull	Ausschluß von Ein- Ausfahrten (gemäß § 25 a BauVO)
	Erhalt von Einzelbäumen (gemäß § 25 a BauVO)

Bauweise, Baulinie, Baugrenze	Darstellung ohne Normcharakter
o offene Bauweise (gemäß § 22 BauVO)	Teilbereich und zugehörige Festsetzungen
g geschlossene Bauweise (gemäß § 22 BauVO)	A Bezeichnung von Teilflächen
Baugrenze (gemäß § 23 BauVO)	Durchgang
Baulinie (gemäß § 23 BauVO)	Gebäudebestand
sonstige Abgrenzungen	Hauptversorgungsleitung (unterirdisch)
Grünflächen	
öffentl. Grünfläche (gemäß § 9 Abs. 1 Nr. 15 BauGB)	
Zweckbestimmung Kleingärten	
Flächen für Maßnahmen zum Schutz, zur Pflege und zur Entwicklung von Natur und Landschaft	
Umgrenzung von Flächen zum Anpflanzen von Bäumen, Sträuchern und sonstigen Bepflanzungen (gemäß § 9 Abs. 1 Nr. 25 (a) und Abs. 6 BauGB)	

Maßstab 1 : 1.000
Lage des Gebietes im Raum

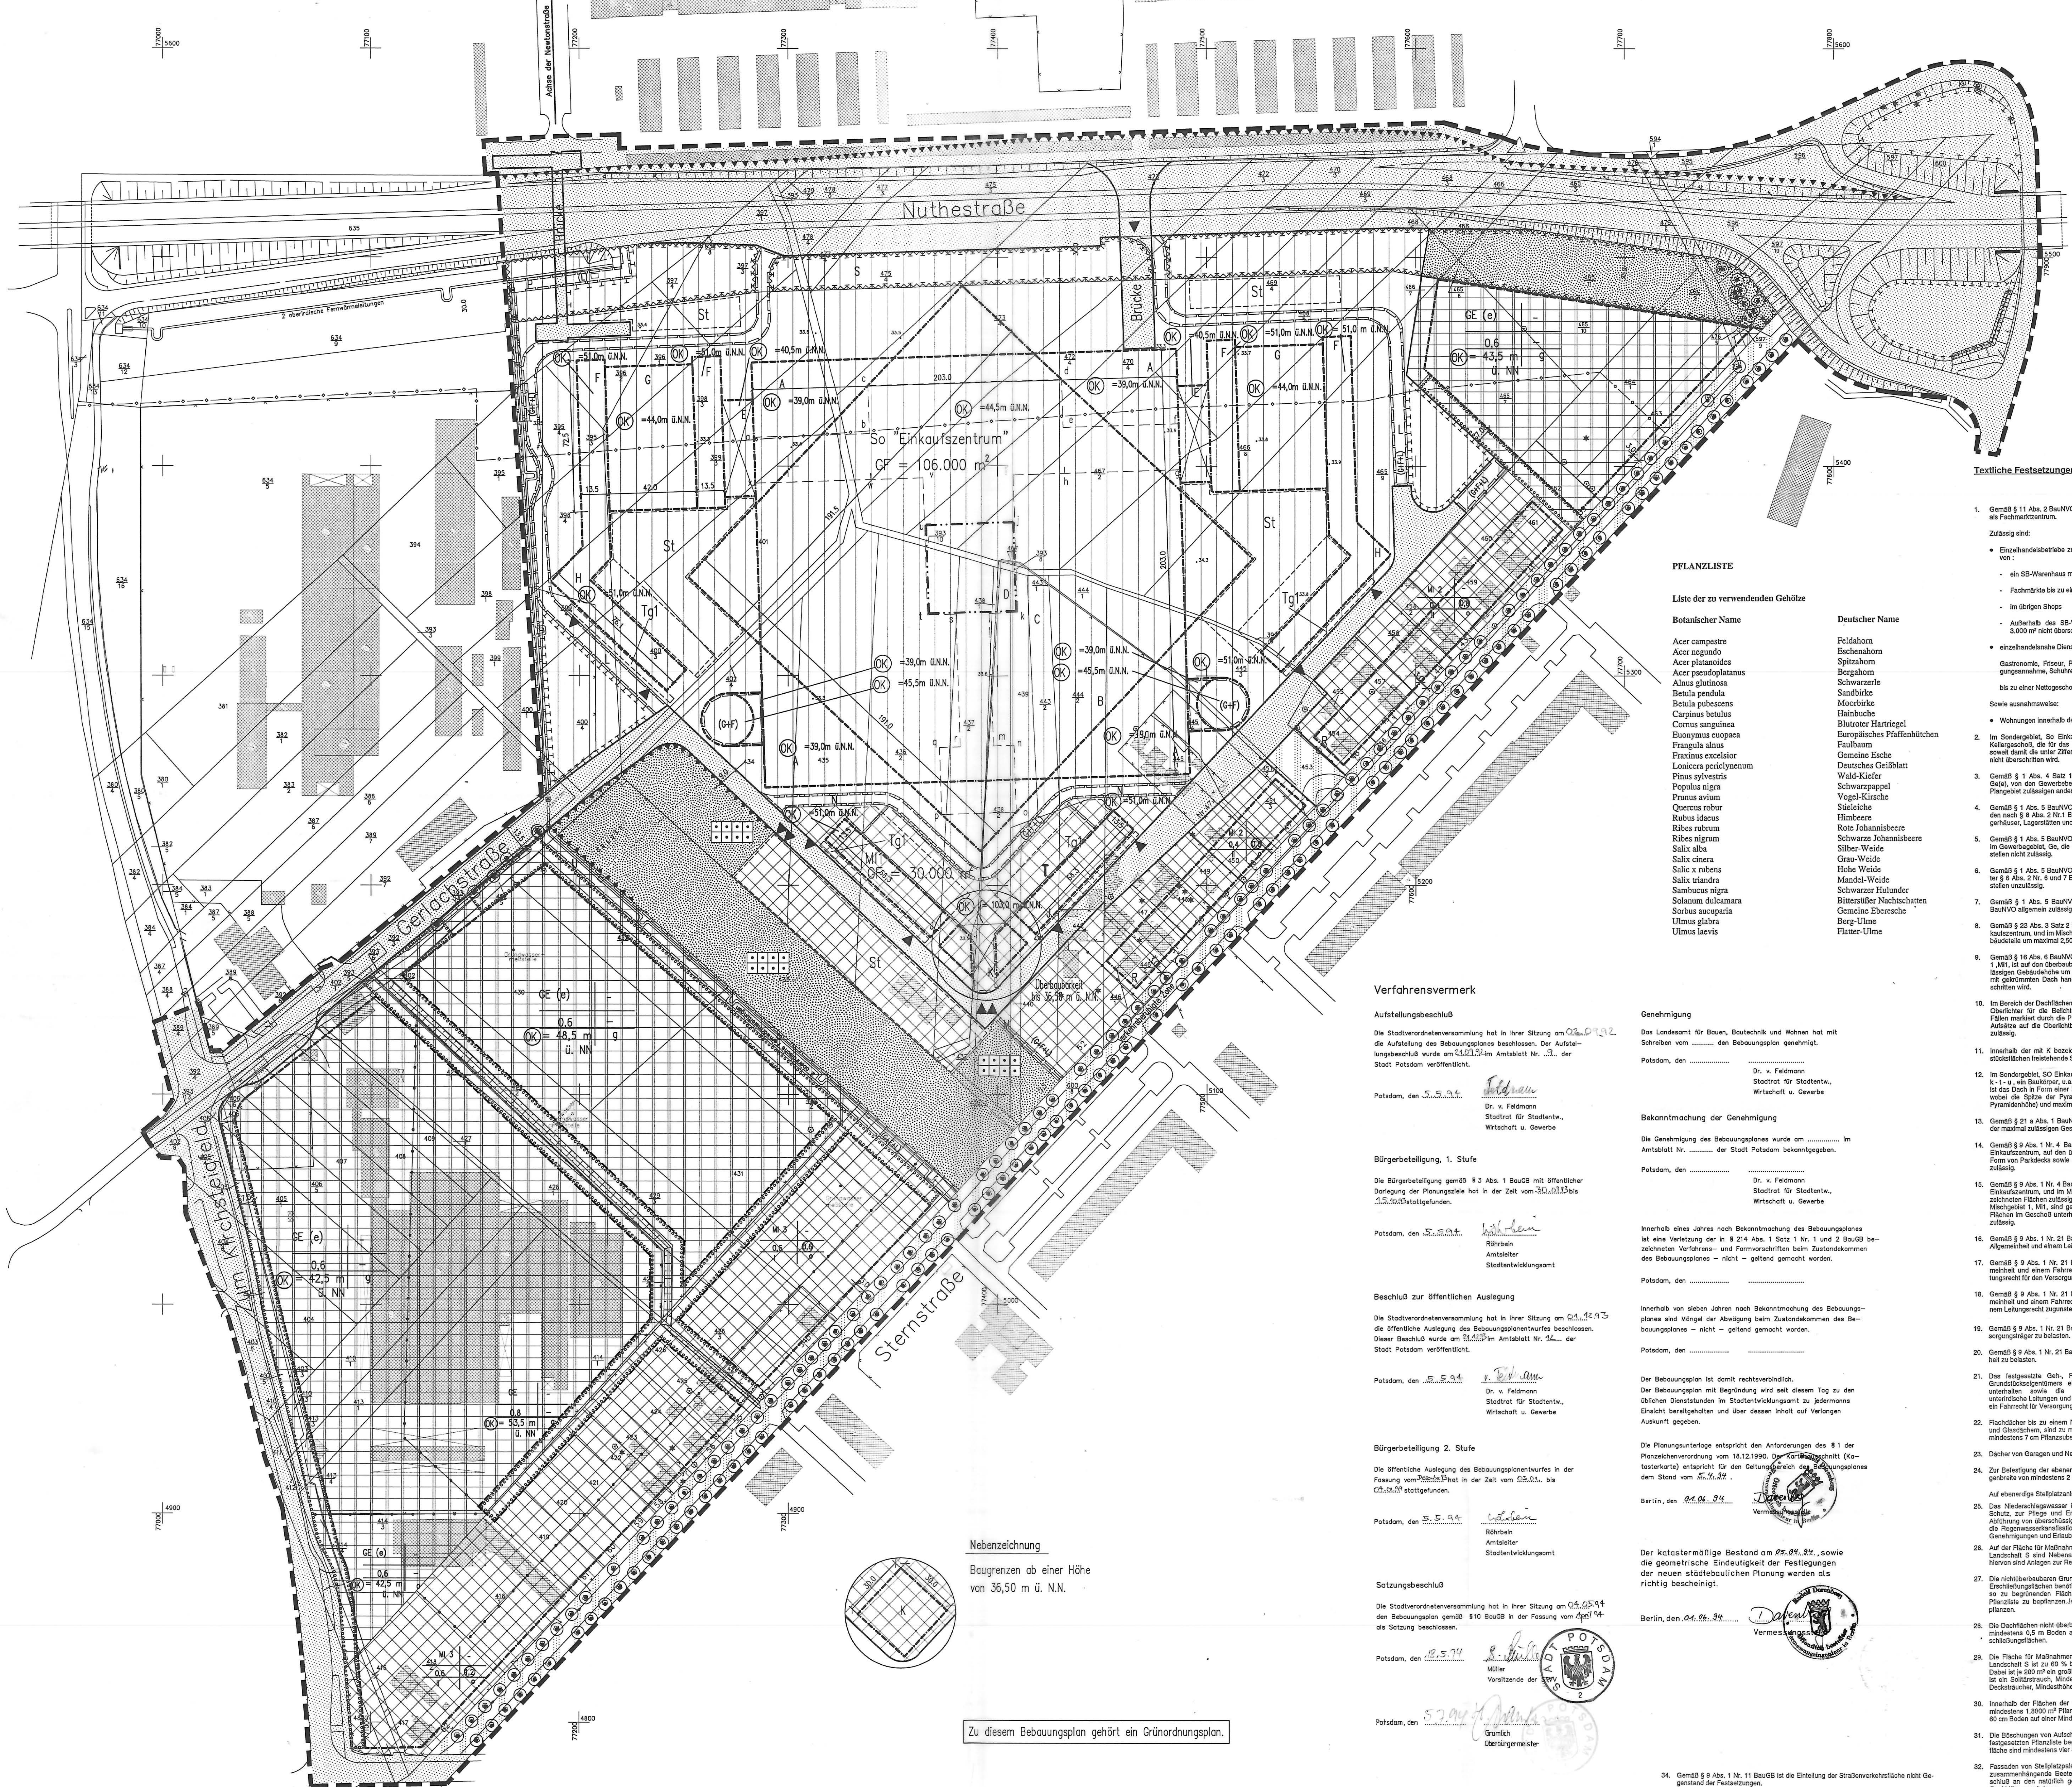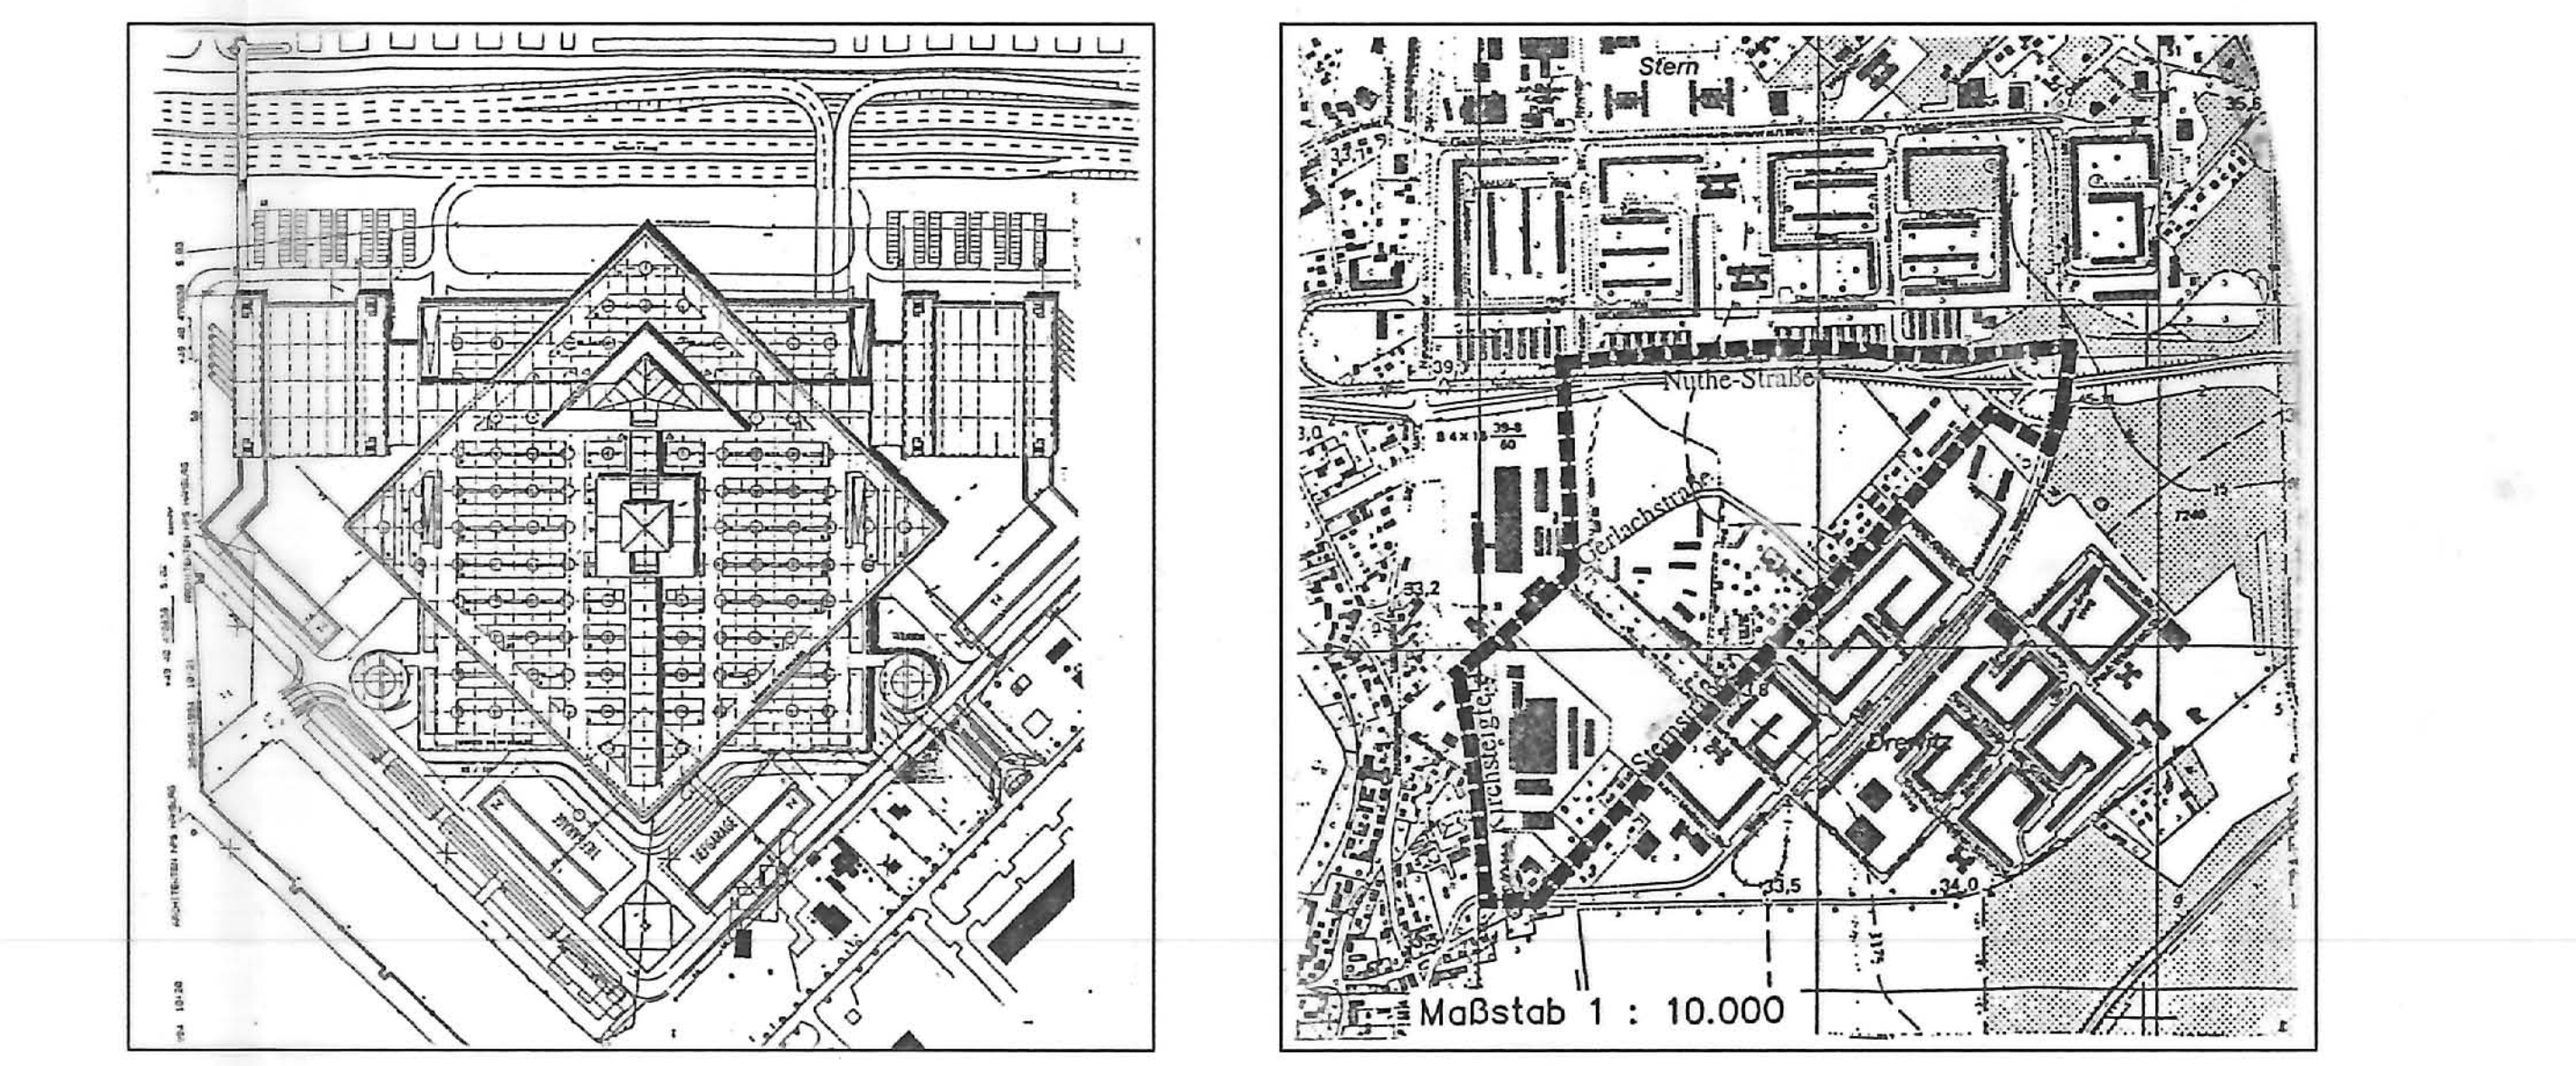

PFLANZLISTE
Liste der zu verwendenden Gehölze

Botanischer Name	Deutscher Name
Ulmus glabra	Berg-Ulme
Ulmus laevis	Flatter-Ulme

Verfahrensvermerk

Aufstellungsbescheid





Genehmigung

Bekanntmachung der Genehmigung
Die Genehmigung des Bebauungsplans wurde am ... im Amtsblatt Nr. ... der Stadt Potsdam bekanntgegeben.


Der Bebauungsplan ist damit rechtsverbindlich.
Der Bebauungsplan mit Begründung wird seit dem Tag zu der üblichen Dienststunden im Stadtentwicklungsamt zu jedermanns Einsicht bereitgehalten und über dessen Inhalt auf Verlangen Auskunft gegeben.



Zu diesem Bebauungsplan gehört ein Grünordnungsplan.