GROSS GLIENICKE PLANGEBIET 2 VORHABEN UND ERSCHLIESSUNGSPLAN

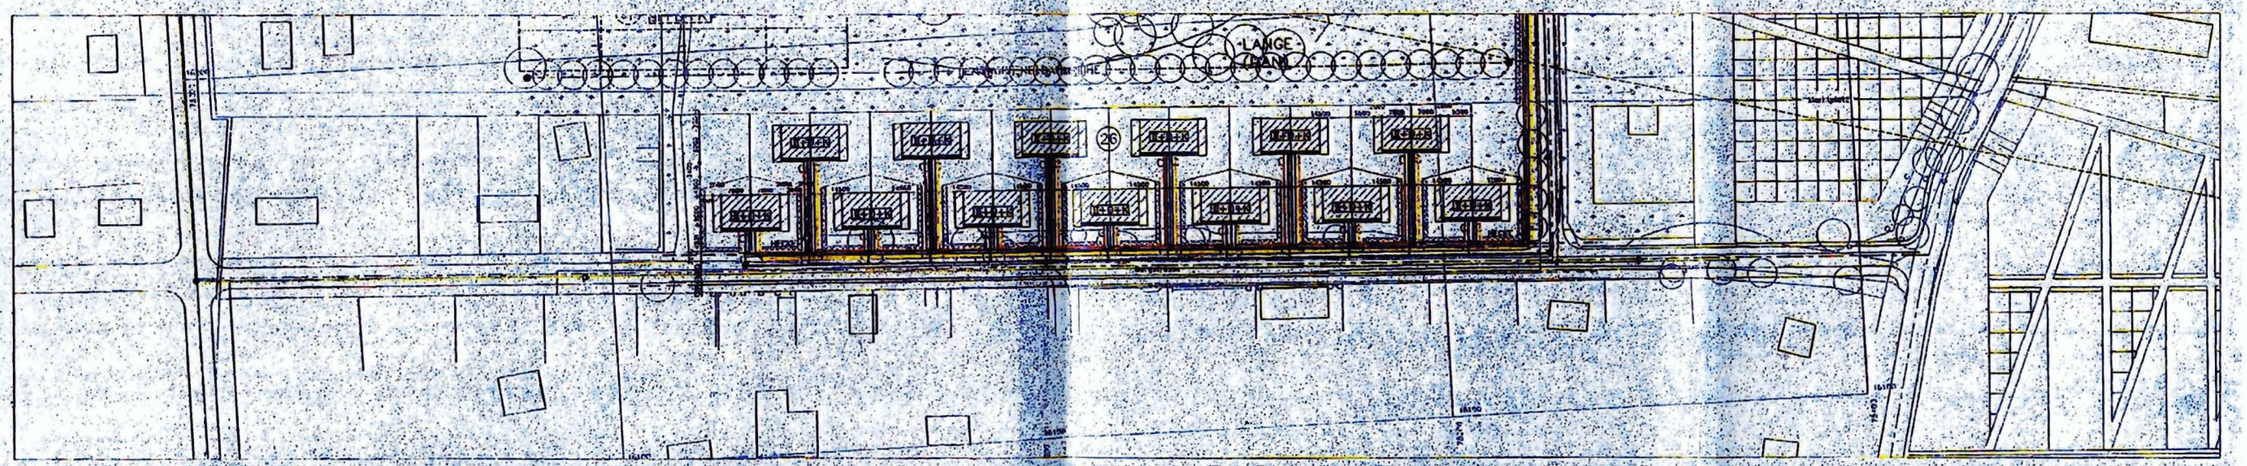

ERLAUTERUNG:

- Baugrenzen
- Baulinien
- I+D — 2 Etagen + 0.75 Dachausbaulage mit Drempel 1m
- I+D+K — 2 Etagen + 0.5 Dachausbaulage mit Drempel 1m + KELLER
- I+D+K — 2 Etagen + Dachausbau + Keller
- Dachneigung minimal: 15°, Dachneigung maximal: 35°

- (44) Wohnungsanzahl
- C — Carport / Zone
- Erker - Wintergarten
- Kellerräume
- Eingangsbereich

Flur 15 Flurstück 32/5

Totale Oberfläche: 12.419 m2

GRZ: 0.13–0.17 GFZ: 0.25–0.28

- Regenwasserkanal
- Schmutzwasserkanal
- WW — Wasserversorgung
- G — Gasversorgung
- FM — Fernmeldeversorgung
- EL — Elektroversorgung
- BEL — Beleuchtung

LAND BRANDENBURG
FÜR BAUEN, BAUTECHNIK U. WOHNEN
LANDESAMT
4
12.8.92

GROSS GLIENICKE

VORHABEN UND ERSCHLIESSUNGSPLAN
FLUR 15
FLURSTUEK 32/5

AV ONTWERPBUREAU BV TEUN KOOLHAAS ASSOCIATES

PANDORA RAMSTAD 20-117
1314 BB ALMERE HEDERLAND
TEL. 03240 - 33426
FAX. 03240 - 44254