


Entwicklungsbereich  
 Babelsberg  
 Rahmenplan – Nutzungskonzept

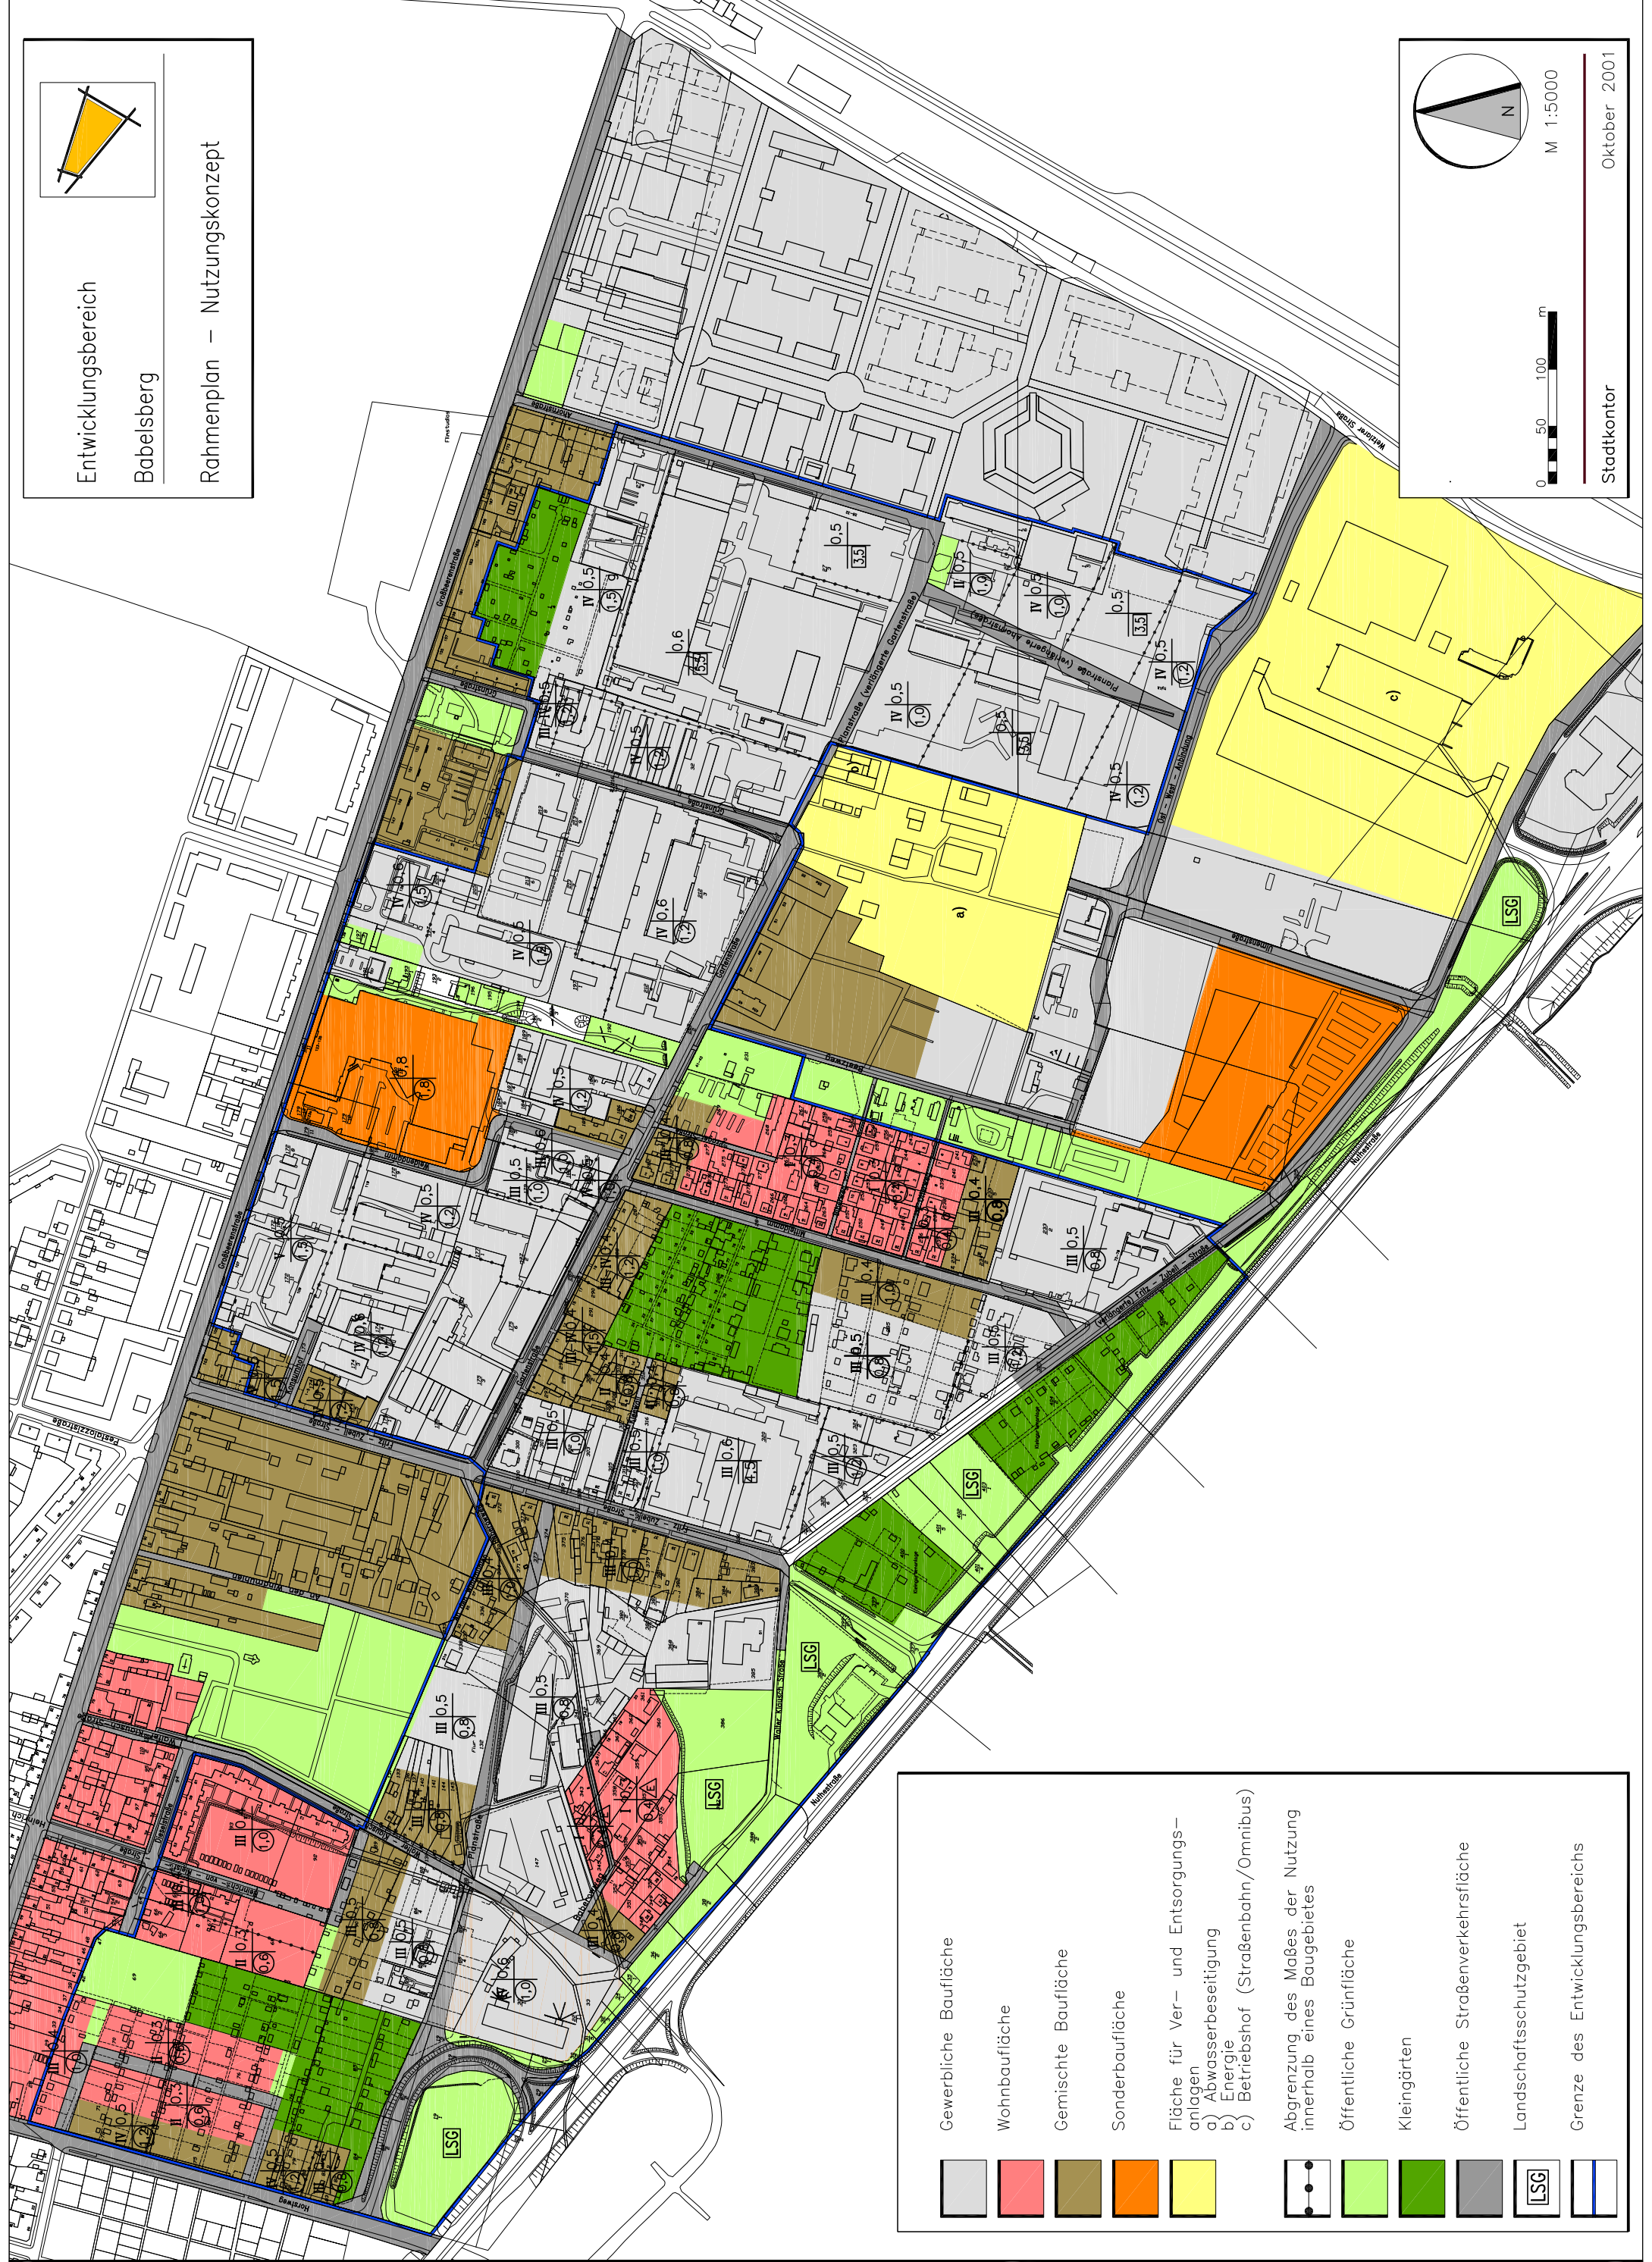

0 50 100 m  
 M 1:5000  
 Nord  
 Stadtkontor  
 Oktober 2001

	Gewerbliche Baufläche
	Wohnbaufläche
	Gemischte Baufläche
	Sonderbaufläche
	Fläche für Ver- und Entsorgungsanlagen a) Abwasserbeseitigung b) Energie c) Betriebs Hof (Straßenbahn/Omnibus)
	Abgrenzung des Maßes der Nutzung innerhalb eines Baugebietes
	Öffentliche Grünfläche
	Kleingärten
	Öffentliche Straßenverkehrsfläche
	Landschaftsschutzgebiet
	Grenze des Entwicklungsbereichs