



# GROSS - GLIENICKE

# An der Kirche

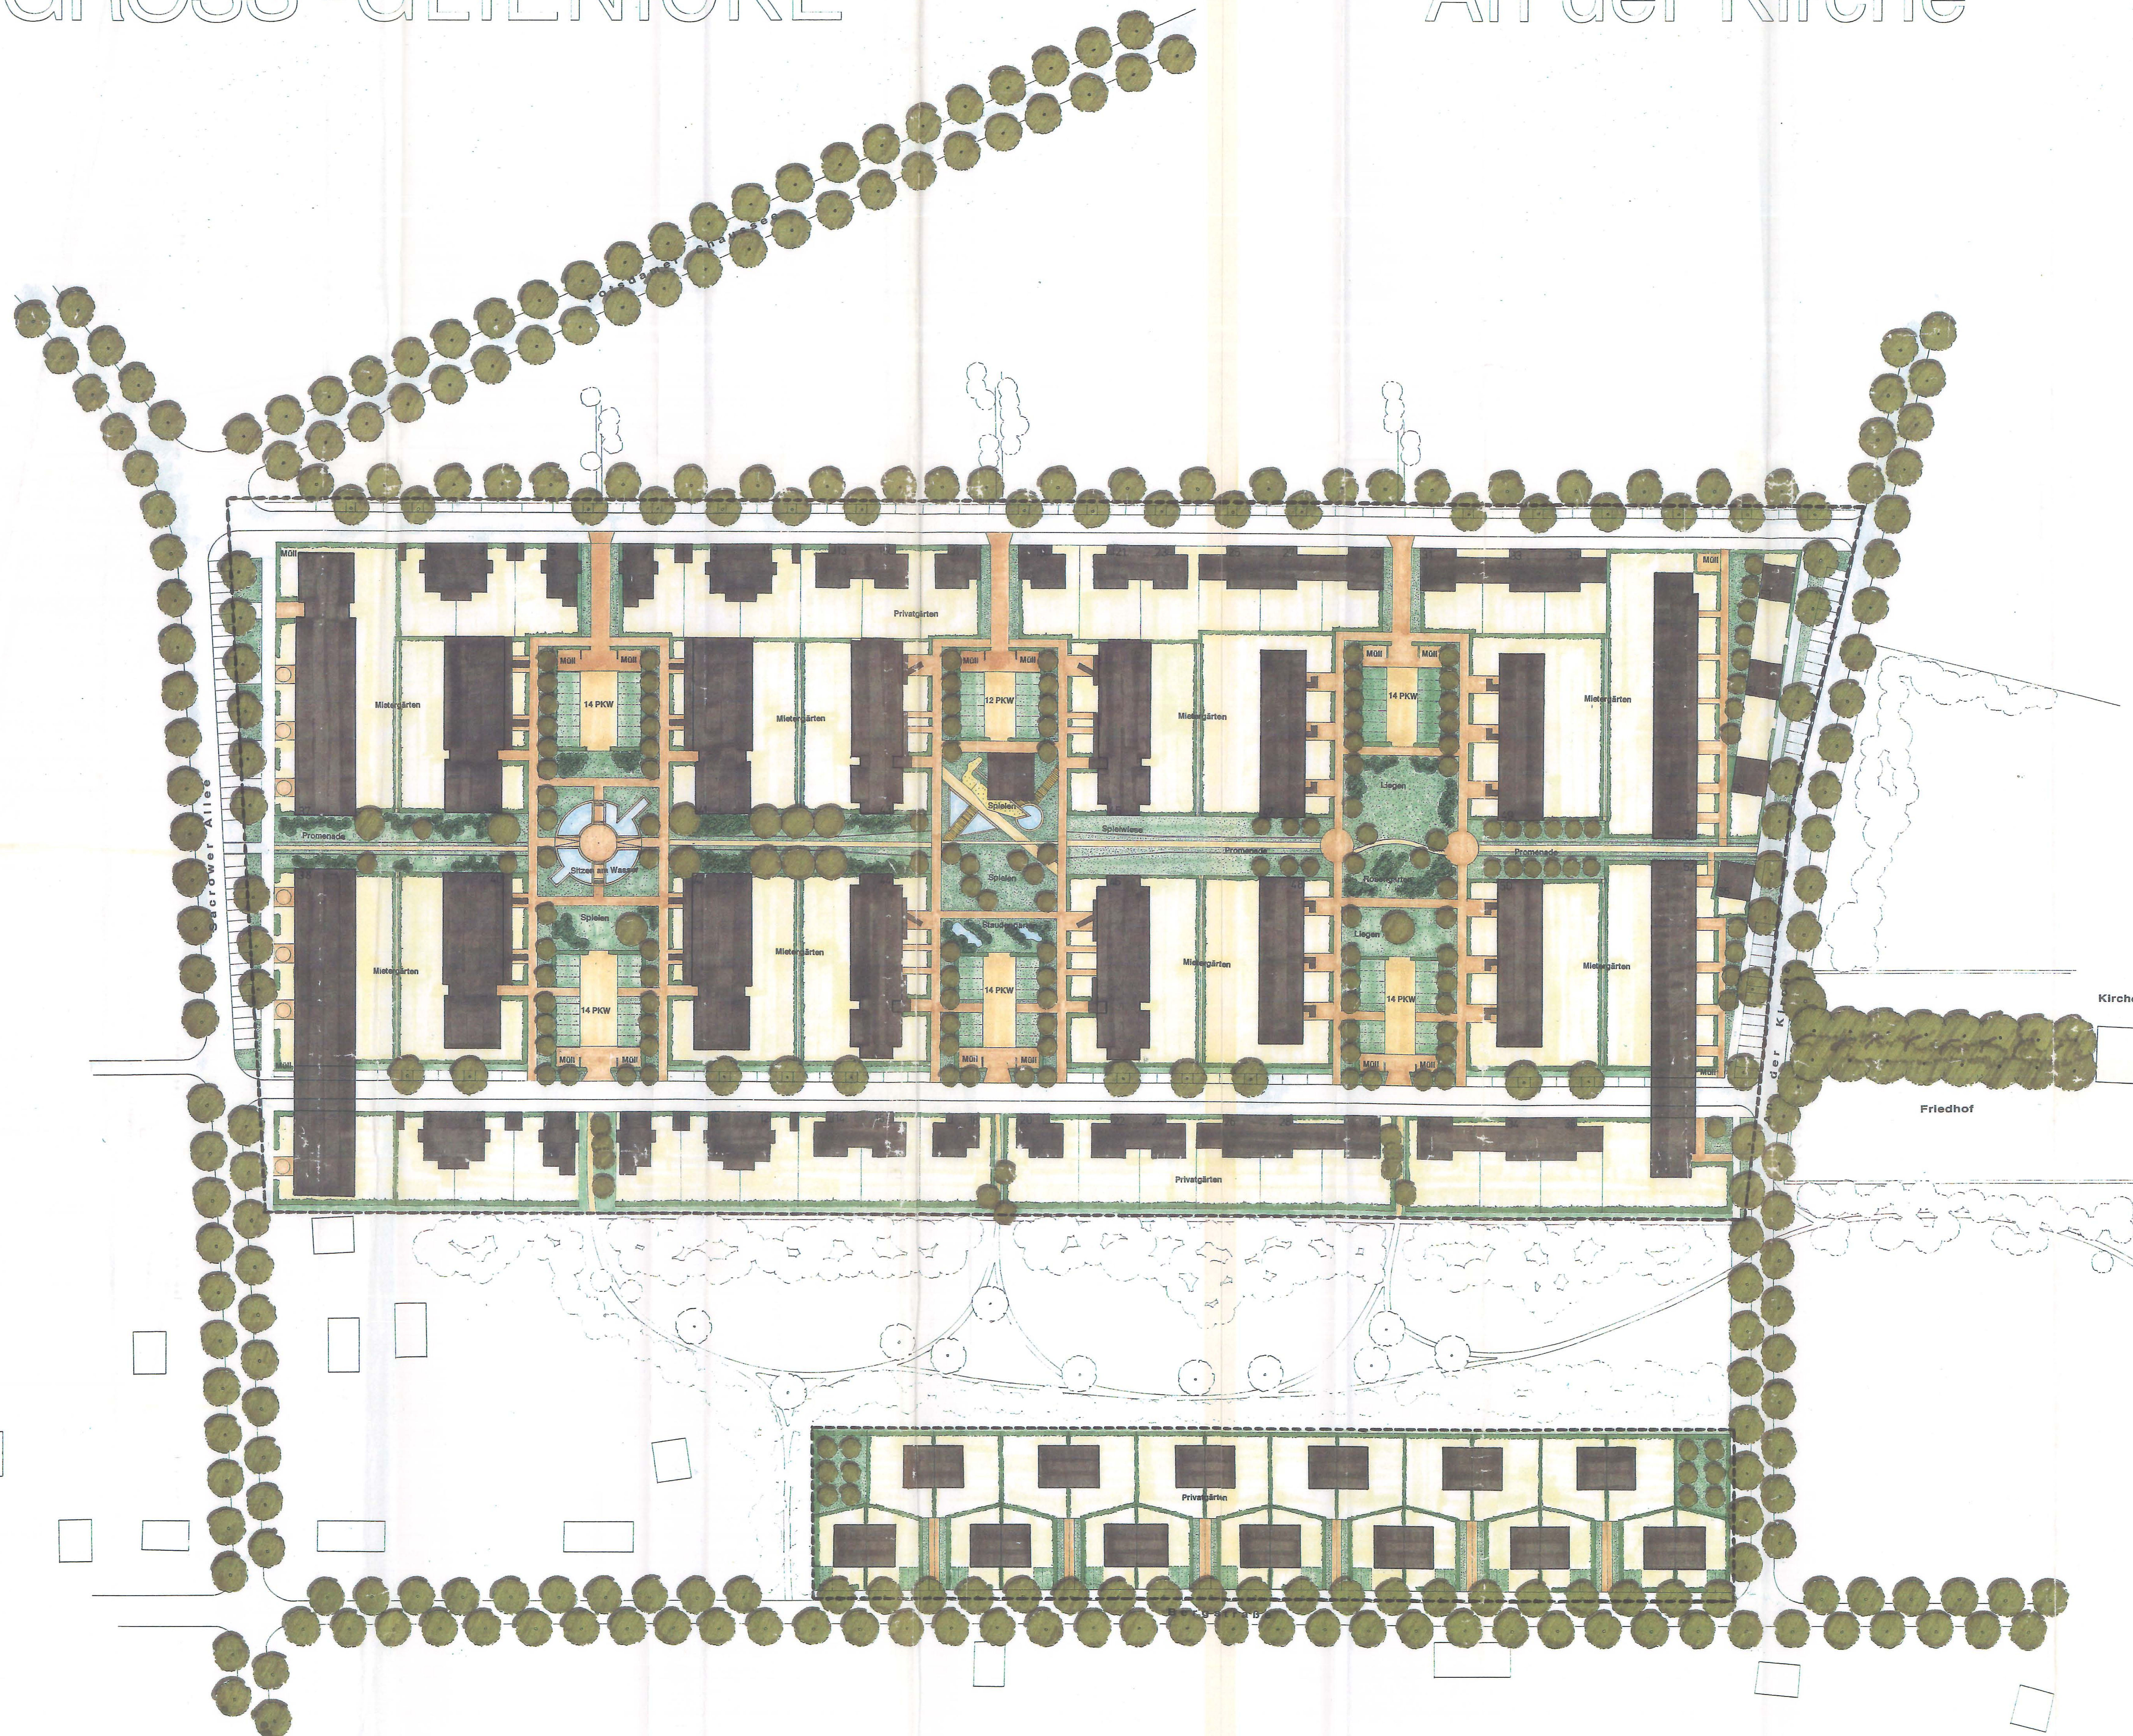

- LEGENDE**
- geplanter Baum, kleinkronig
  - geplanter Großbaum
  - Strauchpflanzungen
  - geschnittene Hecken
  - Rasen- und Wiesenflächen
  - Regenrückhaltebecken
  - Mietergärten
  - Klinkerpflaster
  - wassergebundene Weg
  - Holzbohlenweg
  - Sandflächen
  - Klinkermauer
  - Bearbeitungsgrenze

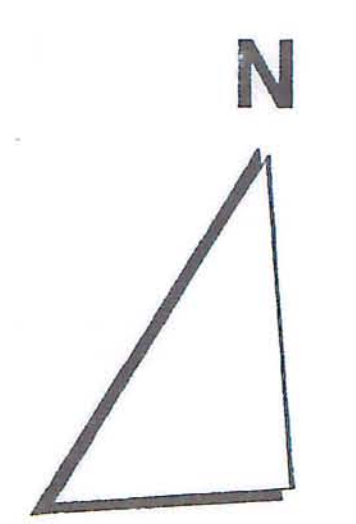

Bestätigung des Grünordnungsplanes durch Beschluß der Gemeindevertretung vom 18.9.92

**Amt Fahrland**  
Der Amtsdirektor  
im Auftrage: *R. S. S.*

Projekt	WOHNBEBAUUNG GROSS - GLIENICKE "An der Kirche" und "Bergstraße"
Bauherr	LEG Landesentwicklungsgesellschaft Brandenburg Berlinstraße 8 O-1597 Potsdam
Planung	tropos GbR Büro für ökologisch orientierte Gestaltung Gärten- und Landschaftsplanung Freienwalder Str. 13 a W-1000 Berlin 65 Tel.: 493 43 28 Fax: 493 31 83
Plan	GRÜN - U. FREIFLÄCHENPLAN
Datum	: 21.07.92
Gez.	: pfe
	Maßstab 1:500